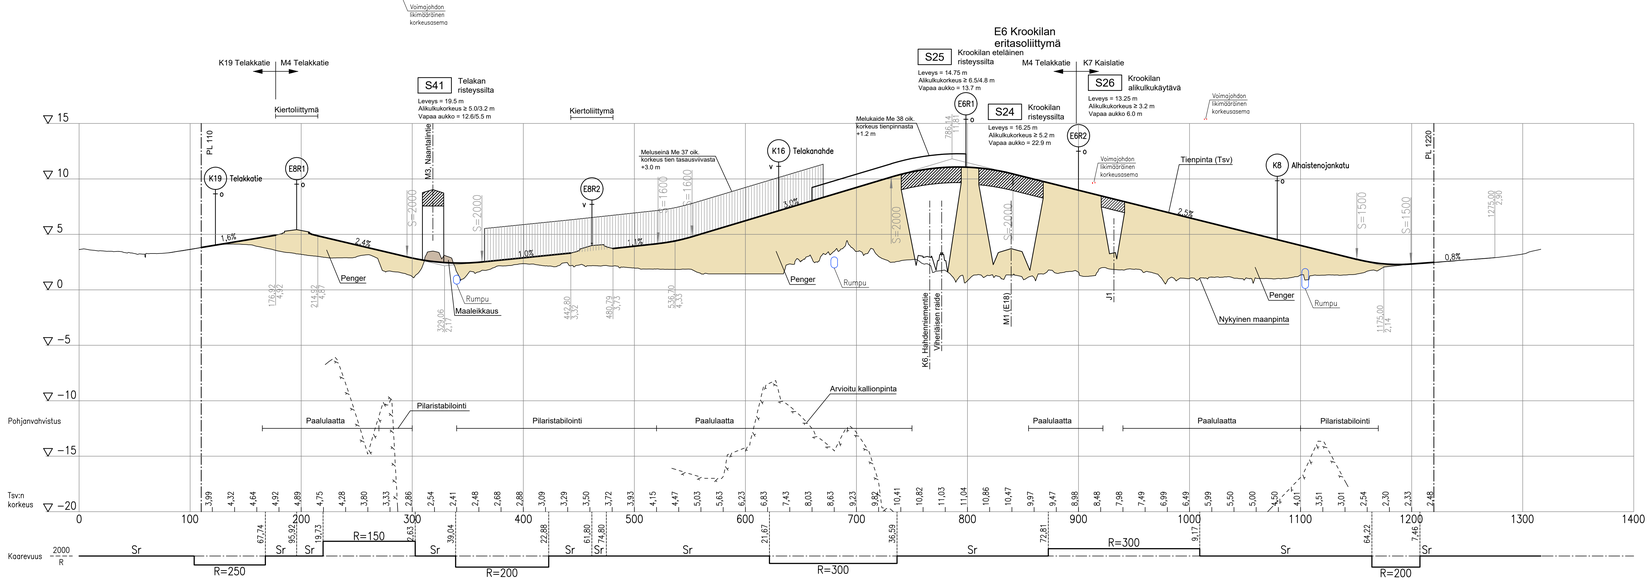

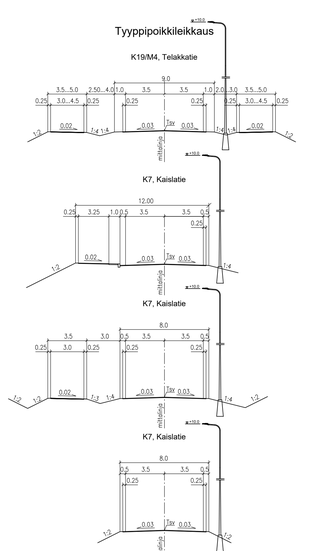

TURUN KAUPUNKI, KAUPUNKIYMPÄRISTÖ
KAUPUNKIRAKENTAMINEN
KAUPUNKIYMPÄRISTÖN TOTEUTUSSUUNNITTELU

Puolalankatu 5
20100 Turku

KOHDE	SISÄLTÖ
K19 Telakkatie	Pituusleikkaus Tyyppipoikkileikkaus

SUUNNITTELIJA	SUUNNITTELUAVUSTAJA	TARKASTANUT	MITTAKAAVA	
Ramboll / Esko Kyyrö			1:2000/1:200 1:200	
PÄIVÄYS	HYVÄKSYJÄ		PIIRUSTUSNUMERO	MUUTOS
31.8.2023			K 9230 001_3	

Kaup.osa/Kylä	Kortteli/Tila	Tontti/Rn:o	Viranomaisen arkistointimerkintöjä varten
Inkoinen, Nuorikkala			
Rakennustoimenpide			Piirustuslaji Katusuunnitelma
Rakennuskohteen nimi ja osoite			Piirustuksen sisältö / Mittakaava
K7 Kaislatie			Pituusleikkaus 1:2000/1:200 Tyyppipoikkileikkaus 1:200

raisio
Tekninen keskus
Kunnallisteknisetpalvelut

Päiväys	Piir. n:o
31.8.2023	
Suunnittelijan allekirjoitus	Ark n:o
Ramboll / Esko Kyyrö	K VIII 402
Piirt.	Tark. / Hyv.

Merkki	Muutos	Pvm	Suunn.	Tark.
Väylävirasto Trafikledsverket		RAMBØLL		
Pvm 31.8.2023	Vesa Virtanen	Pvm 31.8.2023	Seppo Parantala Martti Lehtinen	

Koordinaattijärjestelmä	ETRS-GK23	E18 Turun kehätien (kt 40) parantaminen välillä Naantali - Raisio, Tiesuunnitelma Naantali, Raisio, Turku		
Korkeusjärjestelmä	N2000			
Tienkäsittelynumero		Pituusleikkaus / Tyyppipoikkileikkaus K19 Telakkatie, M4 Telakkatie, K7 Kaislatie	Mittakaava 1:2000/1:200 1:200	Piir.nro T216-M4
4D/1/335 - 40/2/3500				