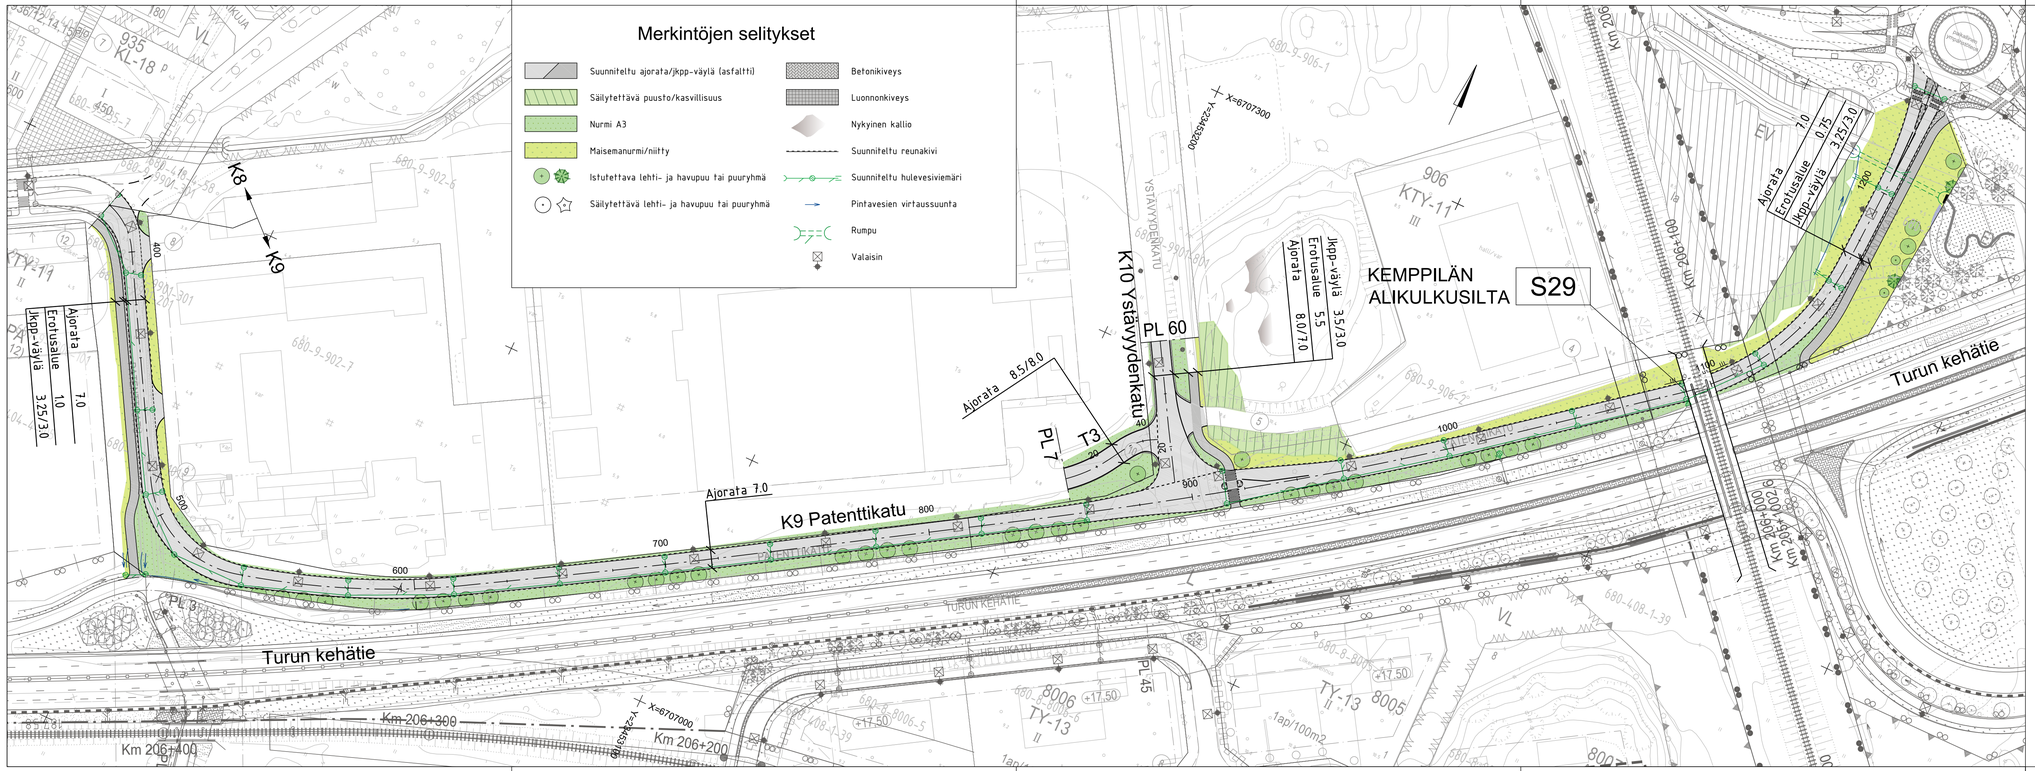


Kaup.osa/Kylä Kortteli/Tila Tontti/Rn:o Inkoinen, Nuorikkala, Vaisaari, Varppeenseutu	Viranomaisen arkistointimerkintöjä varten
Rakennustoimenpide	Piirustuslaji Katusuunnitelma
Rakennuskohteen nimi ja osoite K9 Patenttikatu plv 380-1245, K10 Ystävyydenkatu plv 6-60, T3 plv 7-45	Piirustuksen sisältö Asemapiirustus Mittakaava 1:1000
Ramirasio Kunnallistekniset palvelut	Päiväys 29.9.2023 Piir. n:o
	Suunnittelijan allekirjoitus Ramboll / Esko Kyyrö Ark n:o K VIII 408
	Piirt. Tark. Hyv.