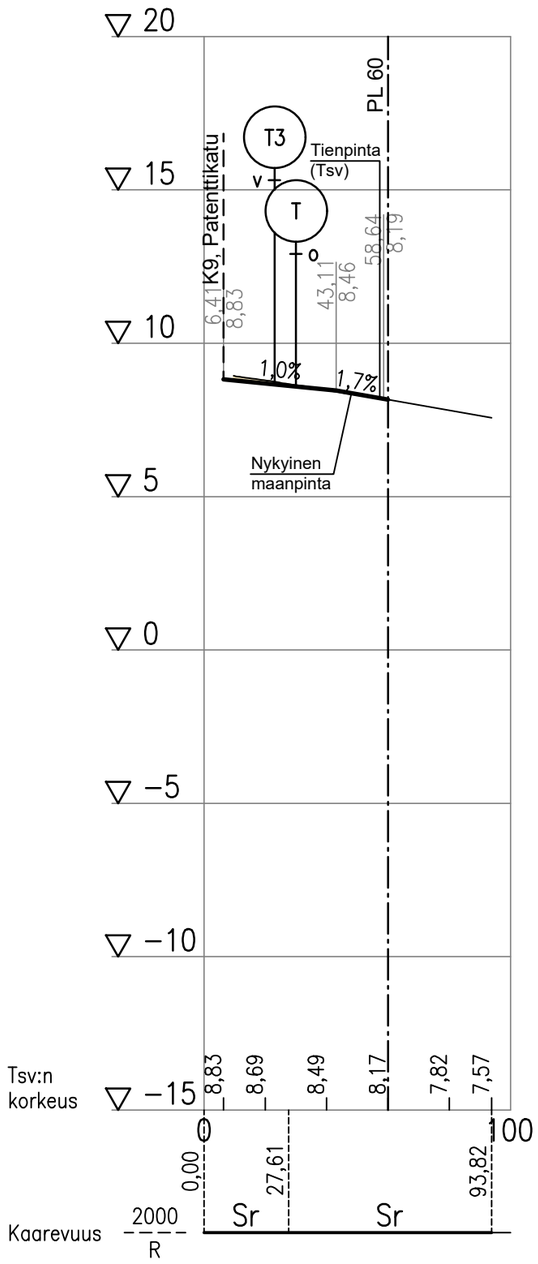

Tyyppipoikkileikkaus

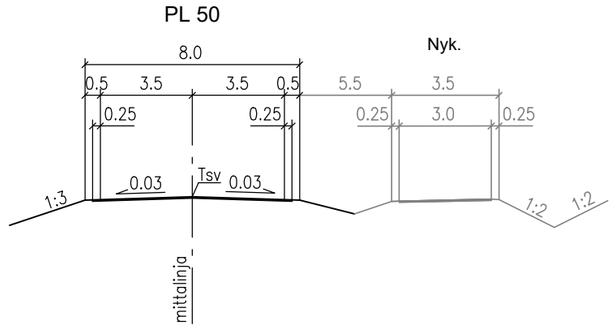

Kaup.osa/Kylä: Nuorikkala; Kortteli/Tila; Tontti/Rn:o	Viranomaisen arkistointimerkintöjä varten	
Rakennustoimenpide	Piirustuslaji: Katusuunnitelma	
Rakennuskohteen nimi ja osoite: K10 Ystävyydenkatu	Piirustuksen sisältö: Pituusleikkaus; Tyyppipoikkileikkaus	Mittakaava: 1:2000/1:200; 1:200
raisio Kunnallistekniset palvelut	Päiväys: 31.8.2023	Piir. n:o
	Suunnittelijan allekirjoitus: Ramboll / Jere Laine	Ark n:o: K VIII 410
	Piirt.	Tark. / Hyv.

Merkki	Muutos	Pvm	Suunn.	Tark.
Väylävirasto Trafikledsverket		RAMBÖLL		
Pvm 31.8.2023	Vesa Virtanen	Pvm 31.8.2023	Seppo Parantala	Topi Vuorio

Koordinaattijärjestelmä ETRS-GK23 Korkeusjärjestelmä N2000	E18 Turun kehätien (kt 40) parantaminen välillä Naantali - Raisio, Tiesuunnitelma Naantali, Raisio, Turku		
Tierekisteritunnus: 40/1/335 - 40/2/3500	Pituusleikkaus / Tyyppipoikkileikkaus K10 Ystävyydenkatu	Mittakaava: 1:2000/1:200 1:200	Piir.nro: T311-K10