


- ### Merkintöjen selitykset
- | | | | |
|--|---|--|-----------------------------|
| | Suunniteltu ajorata/jkpp-väylä (asfaltti) | | Betonikiveys |
| | Säilytettävä puusto/kasvillisuus | | Nykyinen kallio |
| | Maisemanurmi/niitty | | Suunniteltu reunakivi |
| | Paahdeniitty aurinkoisissa kuivissa luiskissa | | Suunniteltu hulevesiviemäri |
| | Sekametsitys | | Pintavesien virtaussuunta |
| | Istutettava pensas | | Valaisin |
| | Istutettava lehti- ja havupuu tai puuryhmä | | |
| | Säilytettävä lehti- ja havupuu tai puuryhmä | | |

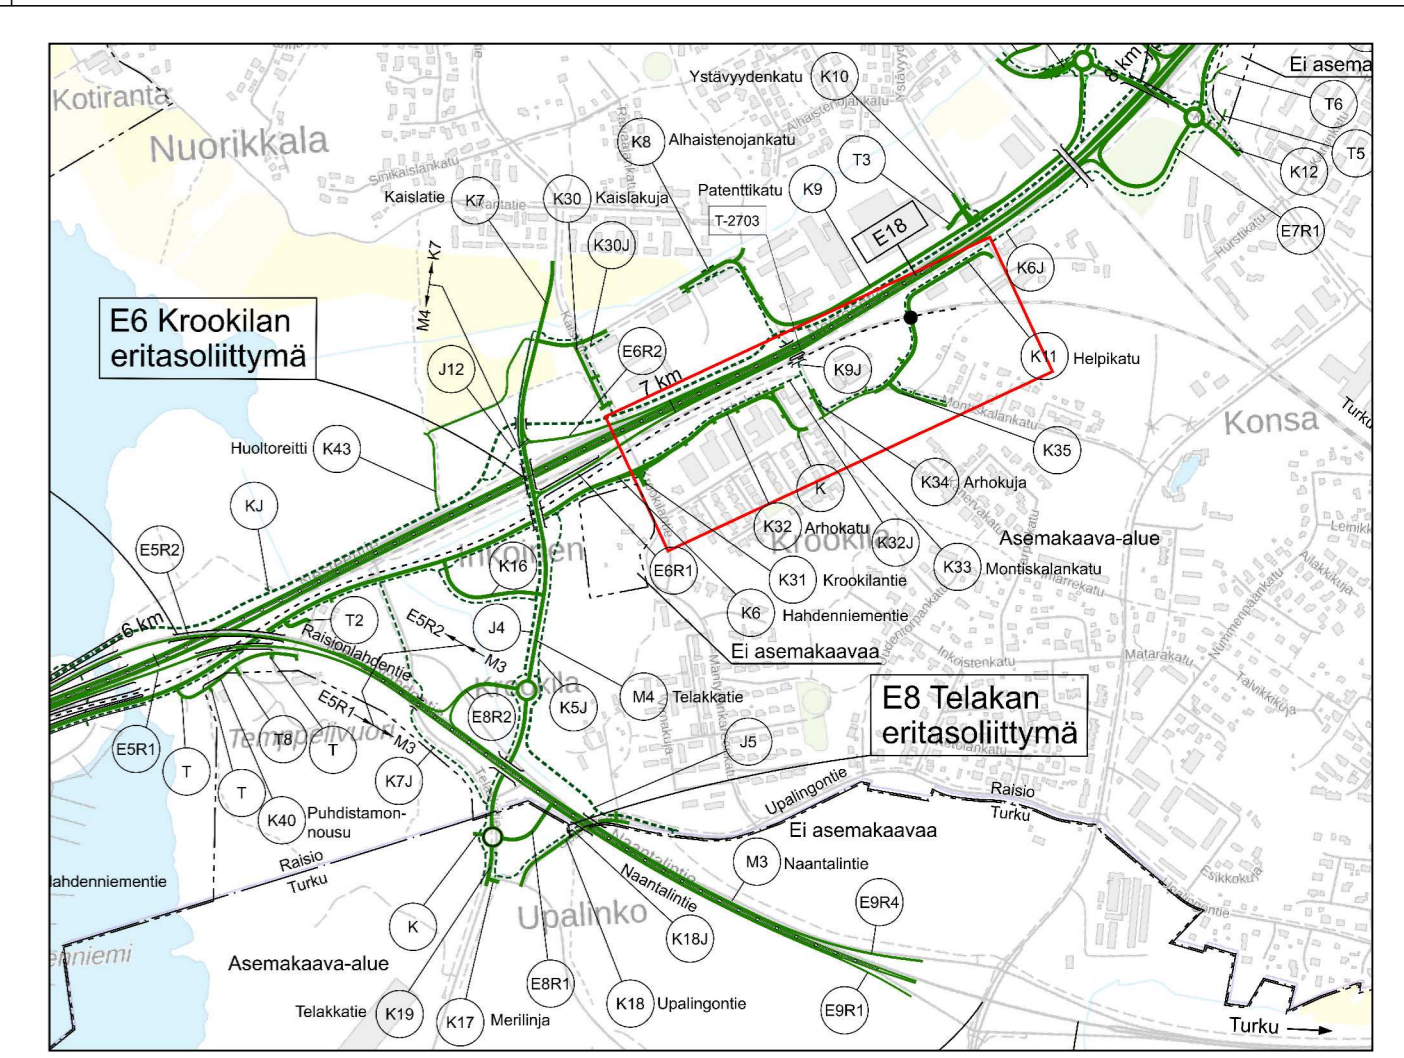

Kaup.osa/Kylä Inkoinen	Kortteli/Tila	Tontti/Rn:o	Viranomaisen arkkitehtimerkintöjä varten
Rakennustoimenpide	Rakennuskohteen nimi ja osoite K31 Krookilantie plv 8-30, K32 Arhokatu plv 2350-2700, K33 Montiskalankatu plv 2700-2875, K11 Helpikatu plv 2875-3208, K34 Arhokuja plv 4-54, K35 Montiskalankatu plv 5-107, K9J plv 3-116, K32J plv 0-75		Piirustuslaji Katusuunnitelma
			Piirustuksen sisältö Mittakaava
			Asemapiirustus
			1:1000
			Piir. no
			Paiväys 29.9.2023
			Suunnittelijan allekirjoitus Ramboll / Esko Kyyrö
			Ark.n:o K VIII 413
			Piirt.
			Tark.
			Hyv.

