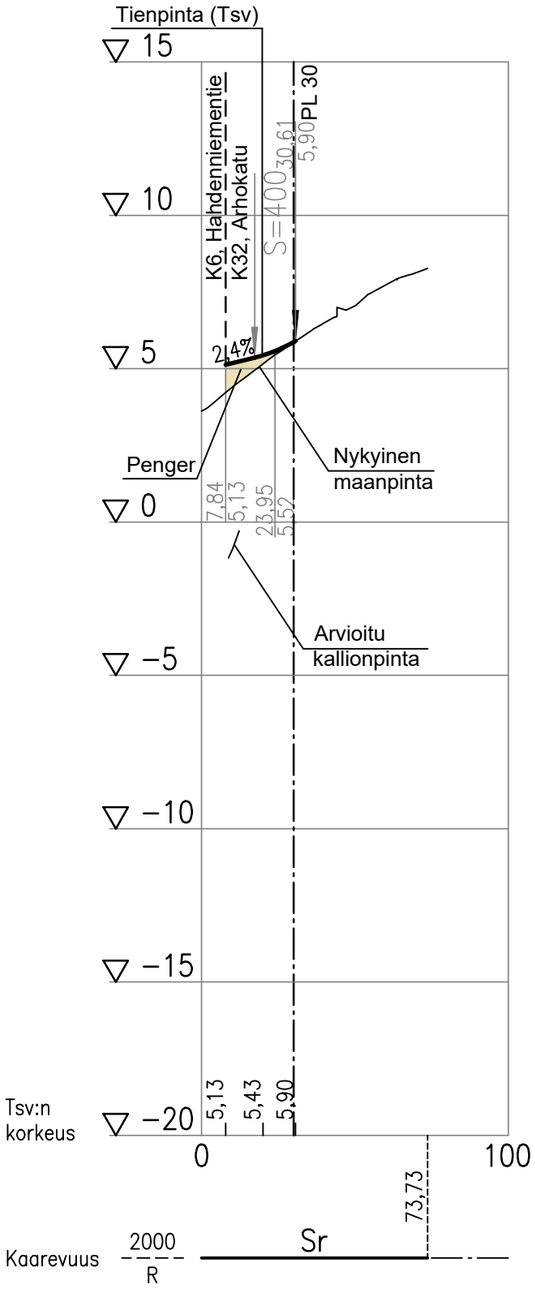

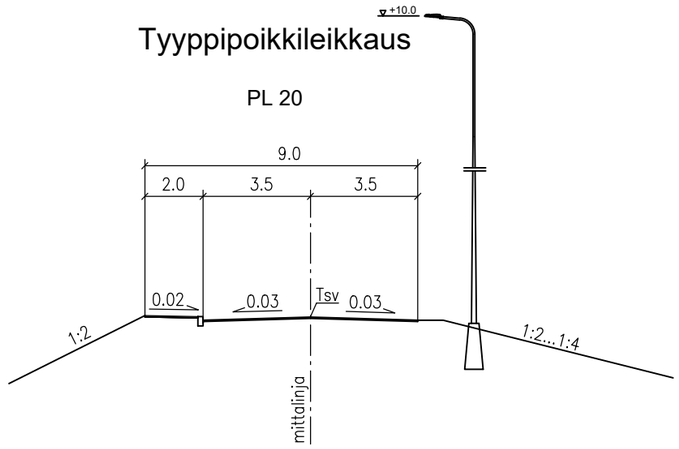

Kaup.osa/Kylä Inkoinen	Kortteli/Tila	Tontti/Rn:o	Viranomaisen arkistointimerkintöjä varten	
Rakennustoimenpide			Piirustuslaji Katusuunnitelma	
Rakennuskohteen nimi ja osoite K31 Krookilantie			Piirustuksen sisältö Pituusleikkaus Tyyppipoikkileikkaus	Mittakaava 1:2000/1:200 1:200
raisio Kunnallistekniset palvelut			Päiväys 31.8.2023	Piir. n:o
			Suunnittelijan allekirjoitus Ramboll / Jaakko Pohjala	Ark n:o K VIII 414
			Piirt.	Tark. / Hyv.

Merkki	Muutos	Pvm	Suunn.	Tark.
Väylävirasto Trafikledsverket		RAMBOLL		
Pvm 31.8.2023	Vesa Virtanen	Pvm 31.8.2023	Seppo Parantala Topi Vuorio	

Koordinaattijärjestelmä ETRS-GK23 Korkeusjärjestelmä N2000	E18 Turun kehätien (kt 40) parantaminen välillä Naantali - Raisio, Tiesuunnitelma Naantali, Raisio, Turku		
Tierekisteritunnus 40/1/335 - 40/2/3500	Pituusleikkaus / Tyyppipoikkileikkaus K31 Krookilantie	Mittakaava 1:2000/1:200 1:200	Piir.nro T311-K31