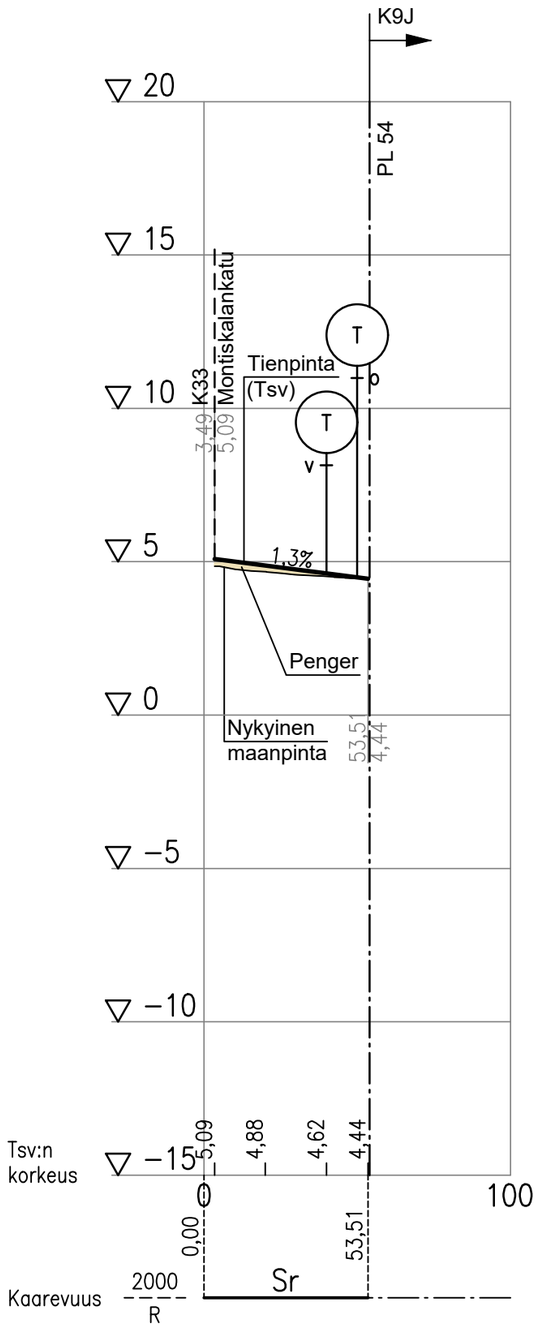

Tyyppipoikkileikkaus

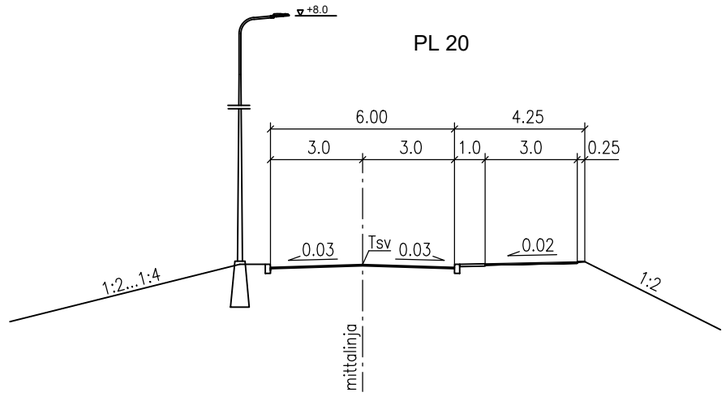

Kaup.osa/Kylä Kortteli/Tila Tontti/Rn:o Inkoinen		Viranomaisen arkistointimerkintöjä varten
Rakennustoimenpide		Piirustuslaji Katusuunnitelma
Rakennuskohteen nimi ja osoite K34 Arhokuja	Piirustuksen sisältö Pituusleikkaus Tyyppipoikkileikkaus	Mittakaava 1:2000/1:200 1:200
raisio Kunnallistekniset palvelut	Päiväys 31.8.2023	Piir. n:o
	Suunnittelijan allekirjoitus Ramboll / Jaakko Pohjala	Ark n:o K VIII 416
	Piirt. / Tark.	Hyv.

Merkki	Muutos	Pvm	Suunn.	Tark.
Väylävirasto Trafikledsverket		RAMBOLL		
Pvm	Vesa Virtanen	Pvm	Seppo Parantala	
31.8.2023		31.8.2023	Topi Vuorio	

Koordinaattijärjestelmä ETRS-GK23 Korkeusjärjestelmä N2000	E18 Turun kehätien (kt 40) parantaminen välillä Naantali - Raisio, Tiesuunnitelma Naantali, Raisio, Turku		
Tierekisteritunnus 40/1/335 - 40/2/3500	Pituusleikkaus / Tyyppipoikkileikkaus K34 Arhokuja	Mittakaava 1:2000/1:200 1:200	Piir.nro T311-K34