
S28 Maitotien alikulkukäytävä

Leveys = 23.5 m
Alikulkukorkeus ≥ 3.2 m
Vapaa-aukko ≥ 6.0 m


T-2121 Maitotien alikulkukäytävä (nyk.) puretaan

K34 Arhokuja

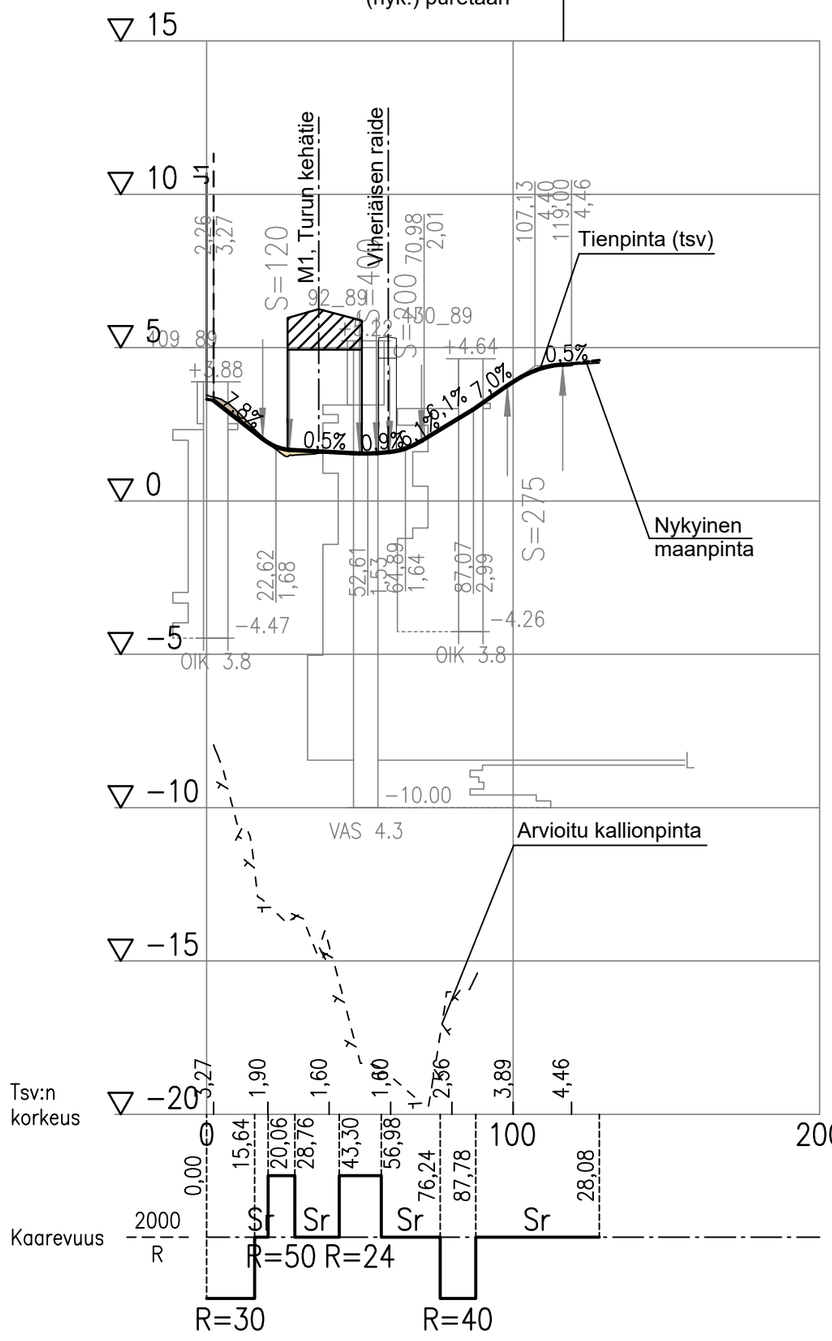


Tyyppipoikkileikkaus

PL 50

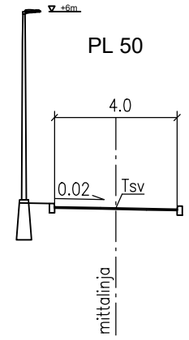

PL 80

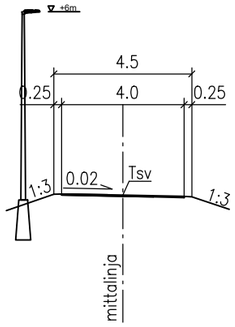

Kaup.osa/Kylä Inkoinen — Kortteli/Tila — Tontti/Rn:o	Viranomaisen arkistointimerkintöjä varten
Rakennustoimenpide	Piirustuslaji: Katusuunnitelma
Rakennuskohteen nimi ja osoite: K9J	Piirustuksen sisältö: Pituusleikkaus, Tyyppipoikkileikkaus — Mittakaava: 1:2000/1:200, 1:200
raisio Kunnallistekniset palvelut	Päiväys: 31.8.2023 — Piir. n:o Suunnittelijan allekirjoitus: Ramboll / Esko Kyyrö — Ark n:o: K VIII 418 Piirt. — Tark. — Hyv.

Merkki	Muutos	Pvm	Suunn.	Tark.
Väylävirasto Trafikledsverket		RAMBÖLL		
Pvm	Vesa Virtanen	Pvm	Seppo Parantala	
31.8.2023		31.8.2023	Topi Vuorio	

Koordinaattijärjestelmä ETRS-GK23 Korkeusjärjestelmä N2000	E18 Turun kehätien (kt 40) parantaminen välillä Naantali - Raisio, Tiesuunnitelma Naantali, Raisio, Turku		
Tierekisteritunnus: 40/1/335 - 40/2/3500	Pituusleikkaus K9J	Mittakaava: 1:2000/1:200 1:200	Piir.nro: T311-K9J