
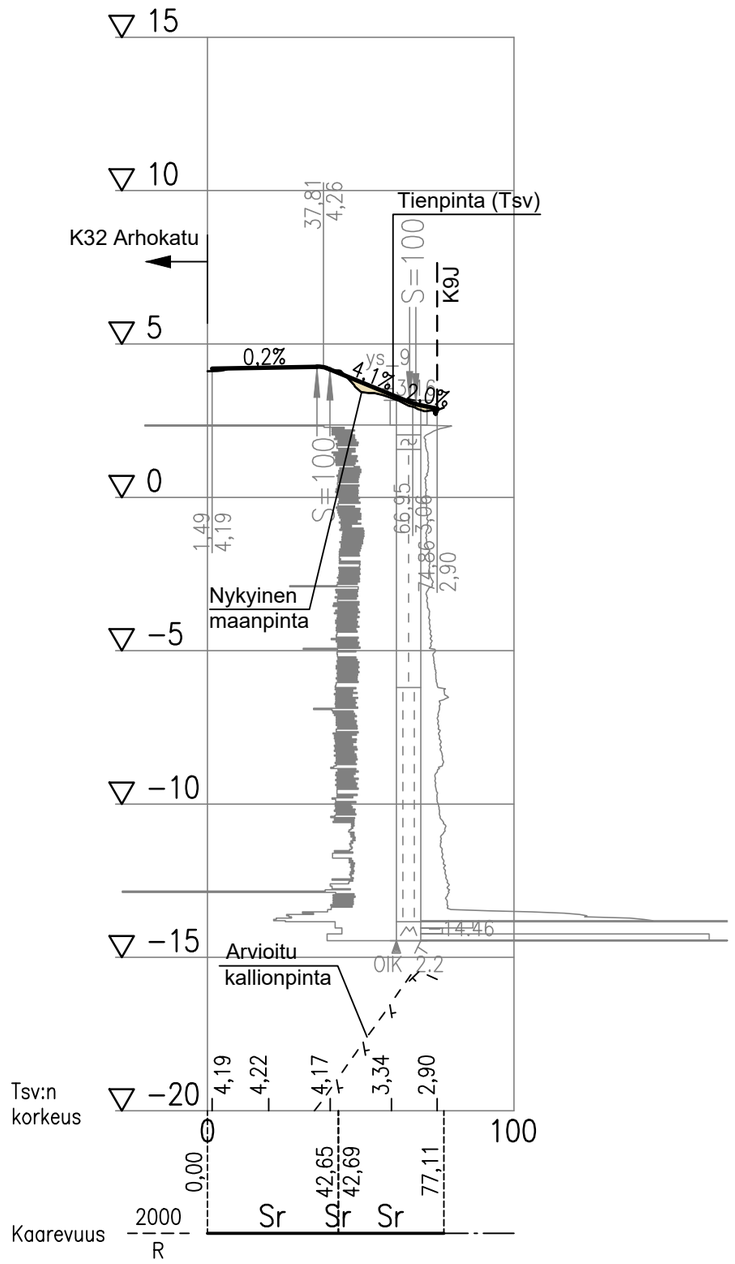


Tyyppipoikkileikkaus

PL 60

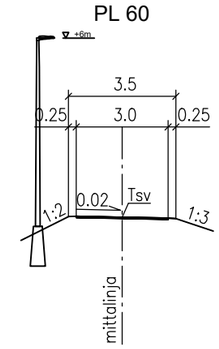

Kaup.osa/Kylä: Inkoinen; Kortteli/Tila; Tontti/Rn:o		Viranomaisen arkistointimerkintöjä varten
Rakennustoimenpide		Piirustuslaji: Katusuunnitelma
Rakennuskohteen nimi ja osoite: K32J		Piirustuksen sisältö: Pituusleikkaus; Tyyppipoikkileikkaus — Mittakaava: 1:2000/1:200; 1:200
raisio — Kunnallistekniset palvelut		Päiväys: 31.8.2023 — Piir. n:o
		Suunnittelijan allekirjoitus: Ramboll / Jaakko Pohjala — Ark n:o: K VIII 419
		Piirt. — Tark. — Hyv.

Merkki	Muutos	Pvm	Suunn.	Tark.
Väylävirasto Trafikledsverket		RAMBOLL		
Pvm 31.8.2023	Vesa Virtanen	Pvm 31.8.2023	Seppo Parantala; Topi Vuorio	

Koordinaattijärjestelmä ETRS-GK23; Korkeusjärjestelmä N2000	E18 Turun kehätien (kt 40) parantaminen välillä Naantali - Raisio, Tiesuunnitelma Naantali, Raisio, Turku		
Tierekisteritunnus 40/1/335 - 40/2/3500	Pituusleikkaus K32J	Mittakaava 1:2000/1:200 1:200	Piir.nro T311-K32J