
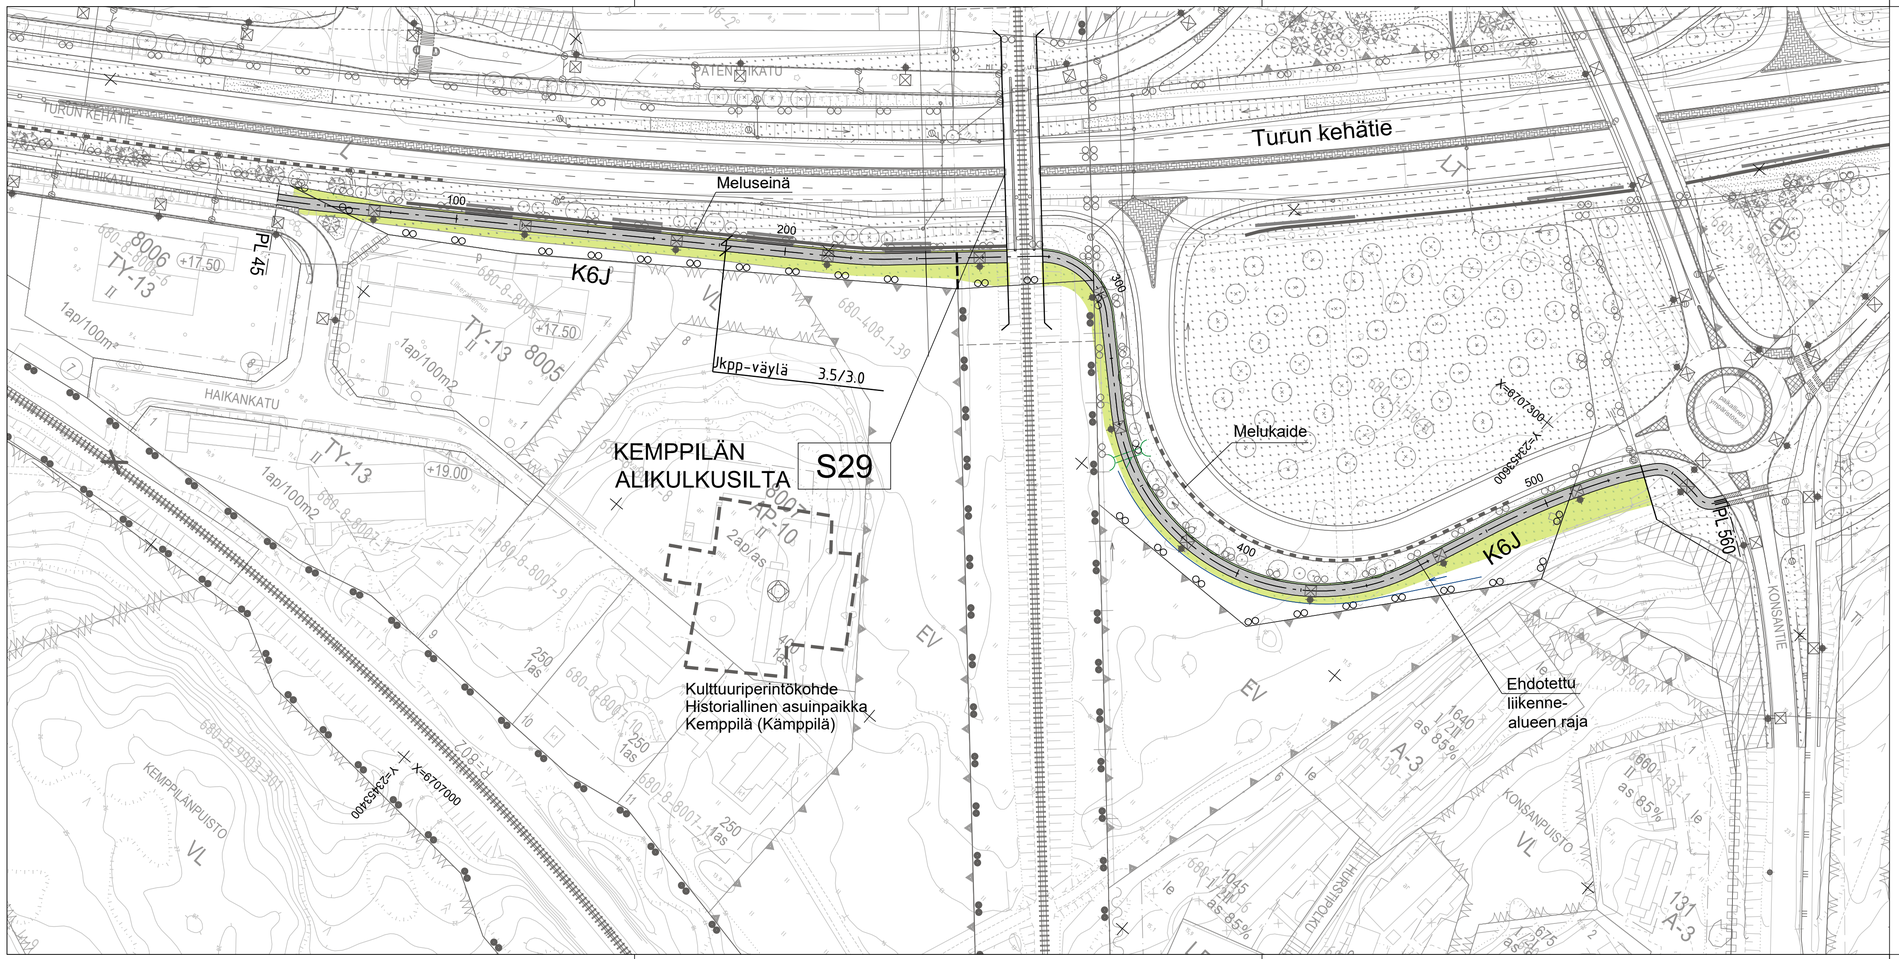


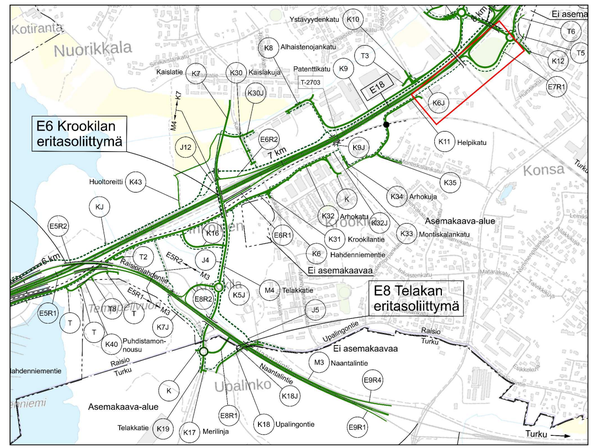

Merkintöjen selitykset

- Suunniteltu ajorata/jkpp-väylä (asfaltti)
- Maisemanurmi/niitty
- Pintavesien virtaussuunta
- Valaisin

Kaup.osa/Kylä Kortteli/Tila Tontti/Rn:o Inkoinen, Vaisaari	Viranomaisen arkistointimerkintöjä varten
Rakennustoimenpide	Piirustuslaji Katusuunnitelma
Rakennuskohteen nimi ja osoite K6J plv 45-560	Piirustuksen sisältö Asemapiirustus Mittakaava 1:1000
raisio Kunnallistekniset palvelut	Päiväys 29.9.2023 Piir. n:o Suunnittelijan allekirjoitus Ramboll / Esko Kyyrö Ark n:o K VIII 421 Piirt. Tark. Hyv.