
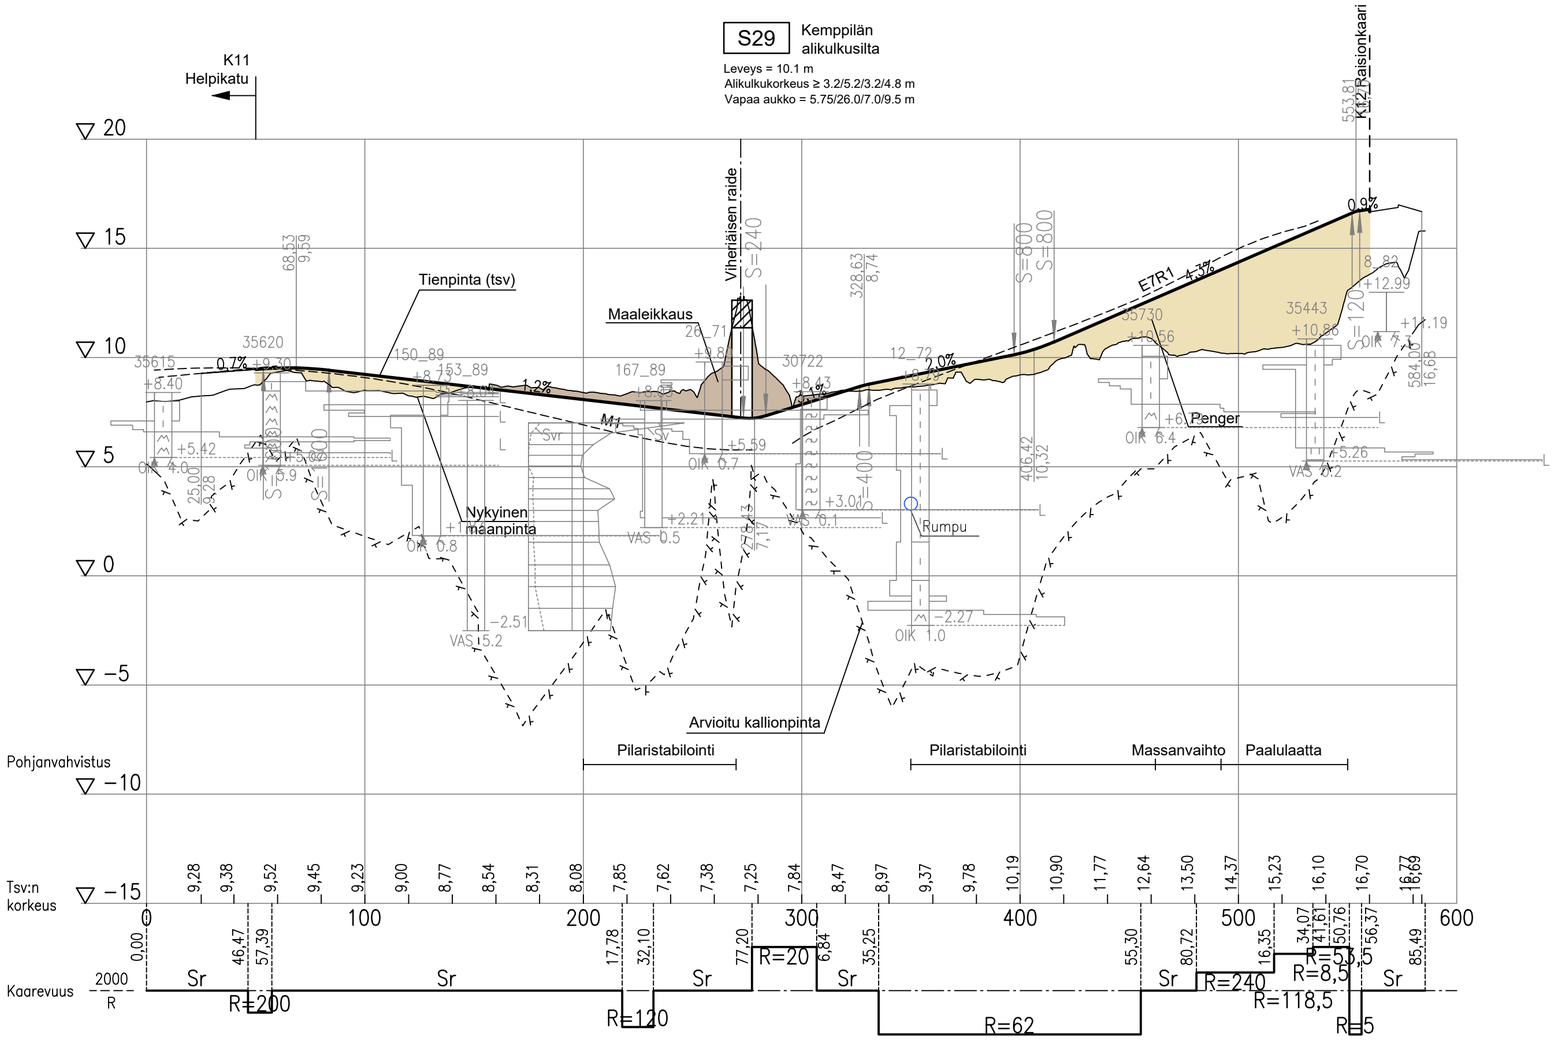


Tyyppipoikkileikkaus

PL 100

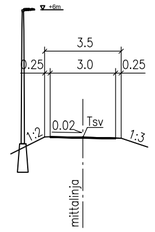

Kaup.osa/Kylä: Vaisaari	Kortteli/Tila	Tontti/Rn:o	Viranomaisen arkistointimerkintöjä varten
Rakennustoimenpide			Piirustuslaji: Katusuunnitelma
Rakennuskohteen nimi ja osoite: K6J			Piirustuksen sisältö: Pituusleikkaus / Tyyppipoikkileikkaus; Mittakaava: 1:2000/1:200 ; 1:200
Raisio Kunnallistekniset palvelut			Päiväys: 31.8.2023; Piir. n:o
			Suunnittelijan allekirjoitus: Ramboll / Esko Kyyrö; Ark n:o: K VIII 422
			Piirt.; Tark.; Hyv.

Merkki	Muutos	Pvm	Suunn.	Tark.
Väylävirasto Trafikledsverket		RAMBÖLL		
Pvm 31.8.2023	Vesa Virtanen	Pvm 31.8.2023	Seppo Parantala; Topi Vuorio	

Koordinaattijärjestelmä: ETRS-GK23	E18 Turun kehätien (kt 40) parantaminen välillä Naantali - Raisio, Tiesuunnitelma		
Korkeusjärjestelmä: N2000	Naantali, Raisio, Turku		
Tierekisteritunnus: 40/1/335 - 40/2/3500	Pituusleikkaus / Tyyppipoikkileikkaus K6J	Mittakaava 1:2000/1:200 1:200	Piir.nro T311-K6J