

KUIVATUS


vas.  
oik.  
18.87 18.83

KULOISTENTIEN PYSÄKÖINTIALUE  
LP1


▽ 25

▽ 20

▽ 15

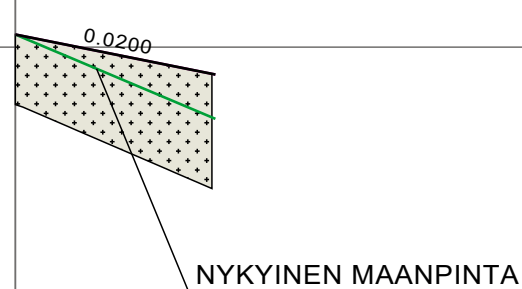


VESIJOHTO	LAEN KORKEUS PUTKEN MITAT, LAATU	
	PAALU	
HULEVESIVIAMÄRI	SISÄPOHJAN KORKEUS PUTKEN MITAT, LAATU	
	PAALU KAIVOVÄLI, KALTEVUUS	
JÄTEVESIVIAMÄRI	SISÄPOHJAN KORKEUS PUTKEN MITAT, LAATU	
	PAALU KAIVOVÄLI, KALTEVUUS	
PUTKIEN PERUSTAMISTAPA		
PÄÄLLYSRAKENNE		4G-94...4G-154
MATKA	0.00	26.46 -0.0200 26.46
KALTEVUUS / PYÖRISTYSSÄDE		
TASAUSVIIVAN KORKEUS	20.17	19.97 19.77
MAANPINNAN KORKEUS	20.17	19.75 19.32 19.05
PAALUTUS	0	50
KAAREVUUS	Sr	26.46
AJORADAN SIVUKALTEVUUS	qv=0.015	qo=0.015

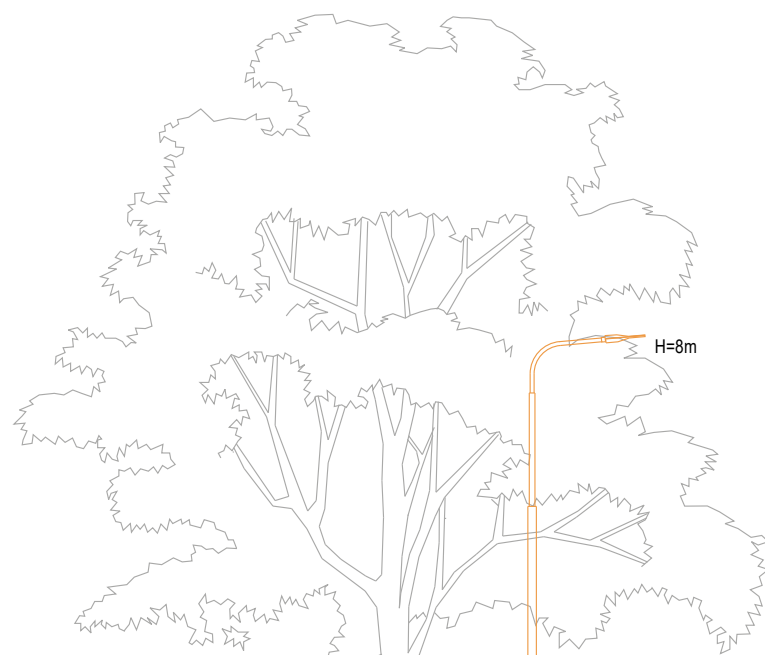

TYYPPIPOIKKILEIKKAUS  
PL 20

1:100

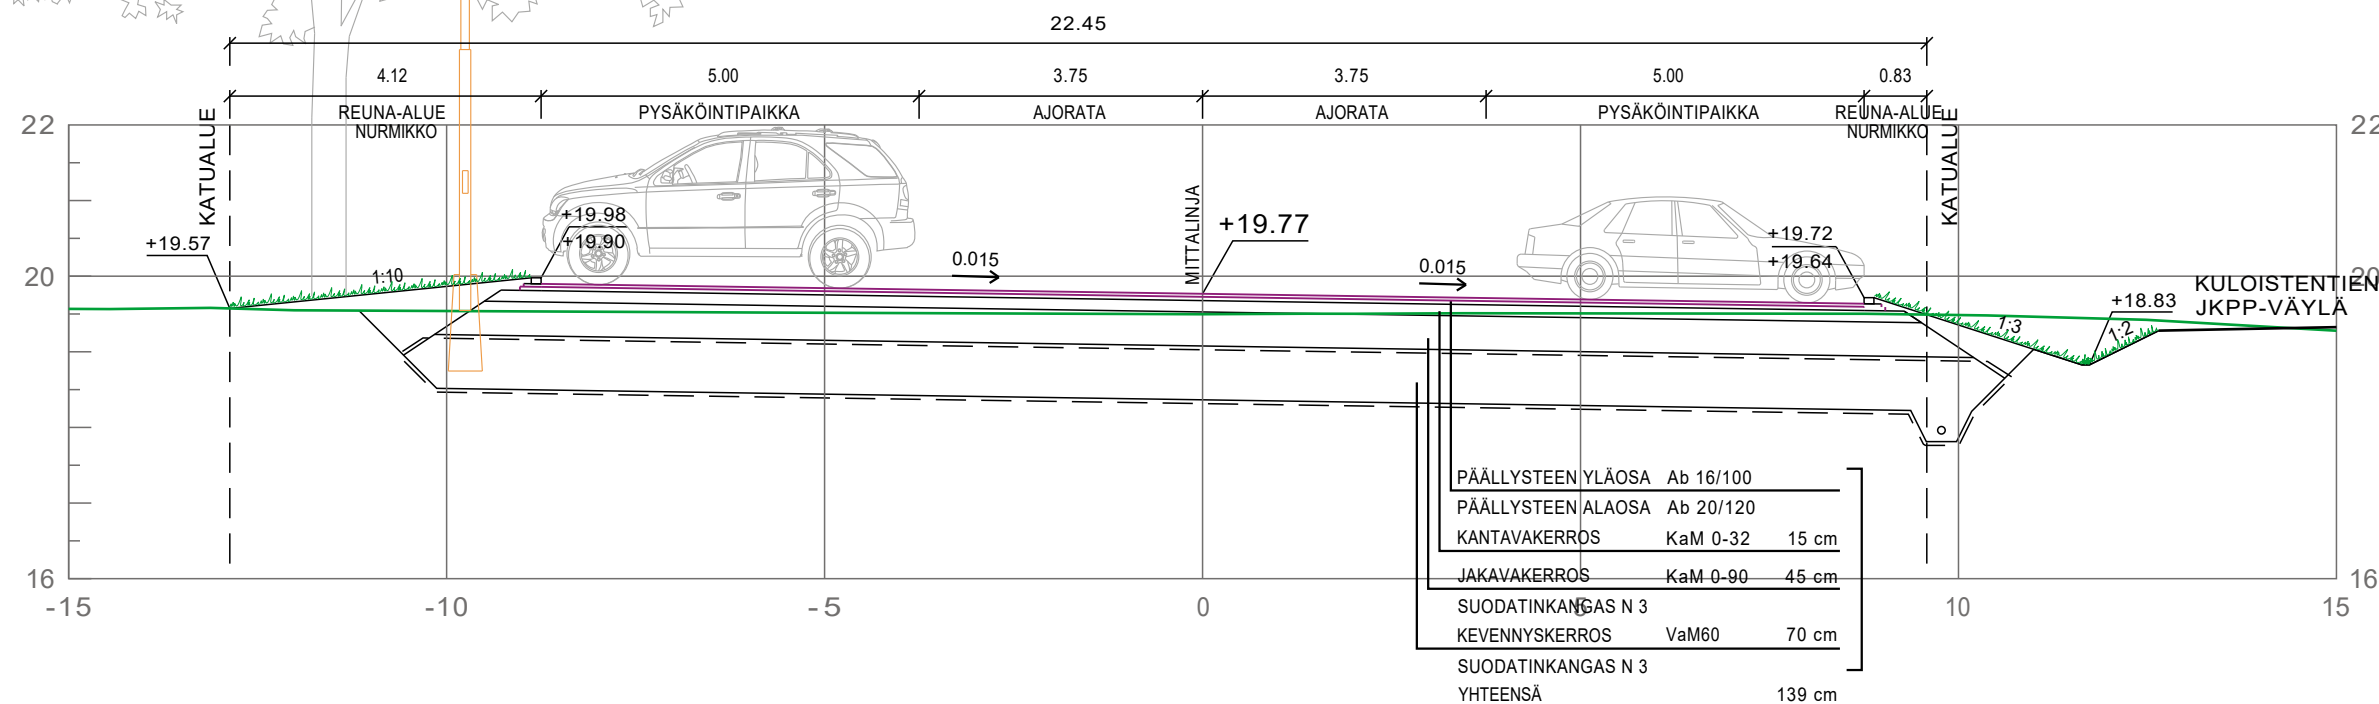

PÄÄLLYSTEEN YLÄOSA	Ab 16/100
PÄÄLLYSTEEN ALAOSA	Ab 20/120
KANTAVAKERROS	KaM 0-32 15 cm
JAKAVAKERROS	KaM 0-90 45 cm
SUODATINKANGAS N 3	
KEVENNYSKERROS	VaM60 70 cm
SUODATINKANGAS N 3	
YHTEENSÄ	139 cm

Koordinaattijärjestelmä		ETRS-GK23		Korkeusjärjestelmä		N2000	
Kaup.osa/Kylä	Kortteli/Tila	Tontti/Rn:o	Viranomaisen arkistointimerkintöjä varten				
Kuloinen							
Rakennustoimenpide			Piiirustuslaji				
Uudisrakentaminen			Katupiiirustus				
Rakennuskohteen nimi ja osoite			Piiirustuksen sisältö		Mittakaava		
Kuloistentien pysäköintialue LP1 Katusuunnitelma			Pituusleikkaus		1:1000/1:100		
			Tyypipoikkileikkaus		1:100		
			Päiväys		Piir. n:o		
			31.1.2022		K VI 399		
			Suunnittelijan allekirjoitus		Ark n:o		
			Piirt.		Tark.		Hyv.
 Sustainable engineering and design Sweco Infra & Rail Oy TURKU			SUUNN. FIMARI		TIEDOSTO		
			PIIIRT. FIMARI		SUUNN.ALA		TYÖ N:O
			TARK. FIJABR		TKA		23702656
			31.1.2022		K VI 399		MUUTOS