

KUIVATUS


vas. 18.89 18.94 18.99
oik. 19.45 19.27

KULOISTENTIEN PYSÄKÖINTIALUE
LP2


▽ 25

▽ 20

▽ 15

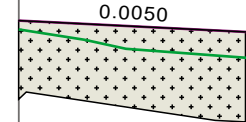

TYYPPIPOIKKILEIKKAUS
PL 20
1:100

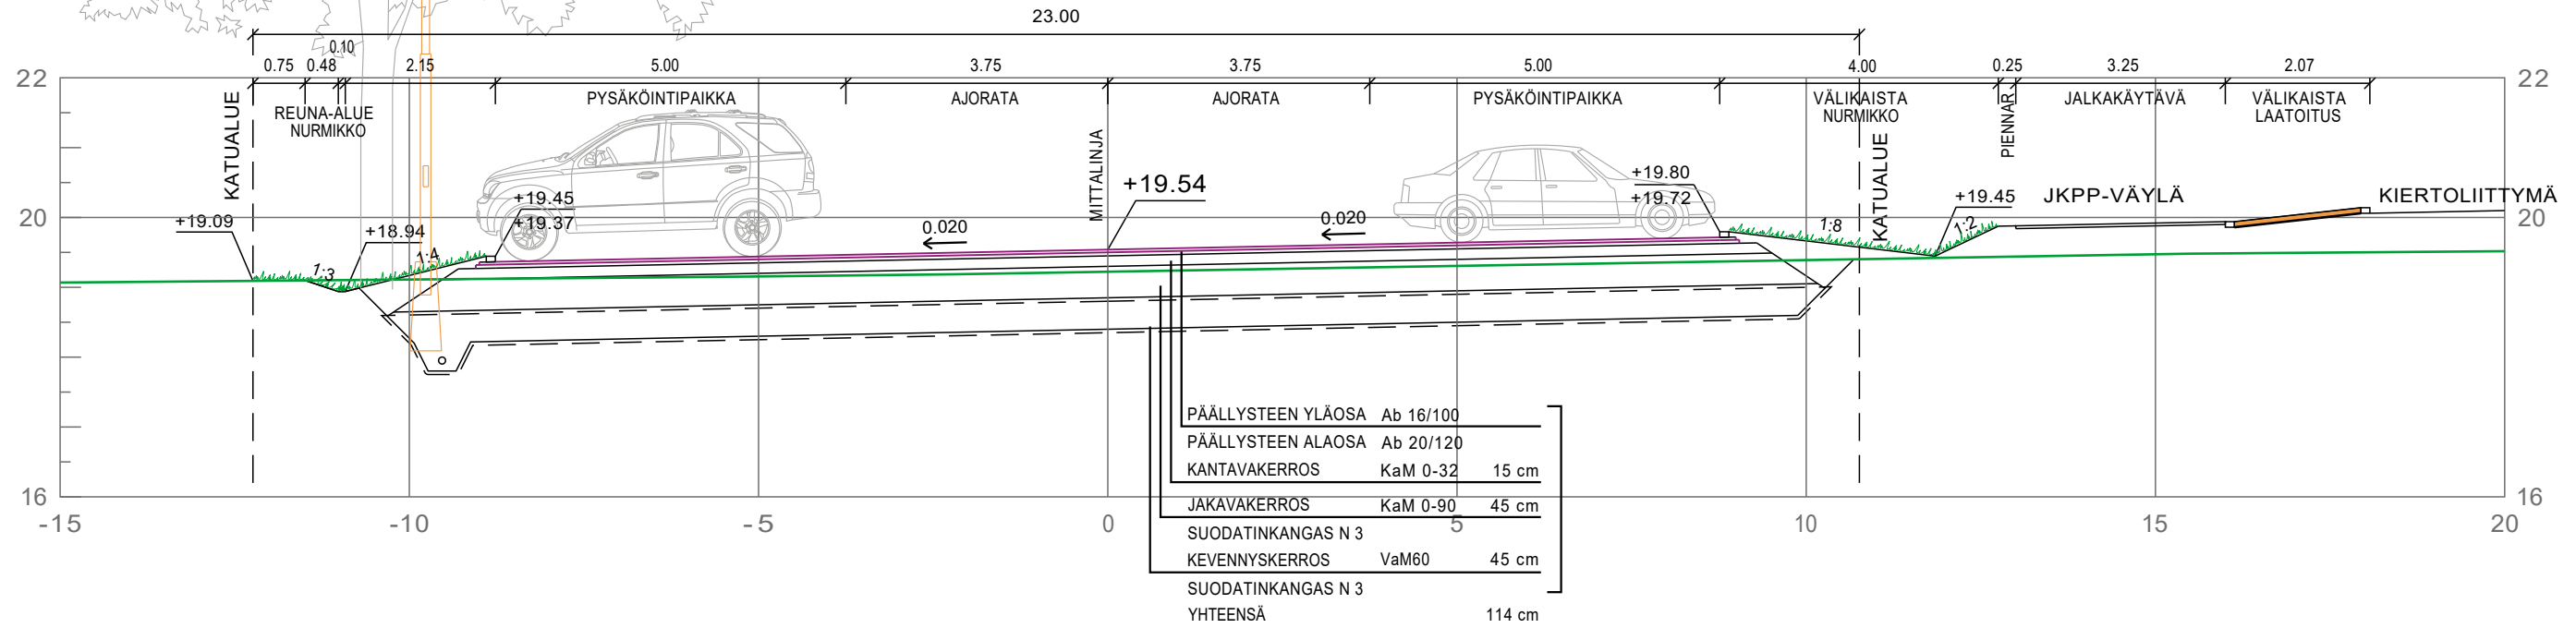

VESIJOHTO	LAEN KORKEUS PUTKEN MITAT, LAATU			
	PAALU			
HULEVESIVIAMÄRI	SISÄPOHJAN KORKEUS PUTKEN MITAT, LAATU			
	PAALU KAIVOVÄLI, KALTEVUUS			
JÄTEVESIVIAMÄRI	SISÄPOHJAN KORKEUS PUTKEN MITAT, LAATU			
	PAALU KAIVOVÄLI, KALTEVUUS			
PUTKIEN PERUSTAMISTAPA				
PÄÄLLYSRAKENNE		4G-94...4G-119 4G-119		
MATKA	0.00	30.21	30.21	
KALTEVUUS / PYÖRISTYSSÄDE		-0.0050		
TASAVUON KORKEUS	19.64	19.59	19.54	19.49
MAANPINNAN KORKEUS	19.52	19.36	19.22	19.15
PAALUTUS	0			50
KAAREVUUS		Sr		
		qo=0.020		
AJORADAN SIVUKALTEVUUS		qv=0.020		

Koordinaattijärjestelmä		ETRS-GK23		Korkeusjärjestelmä		N2000	
Kaup.osa/Kylä	Kortteli/Tila	Tontti/Rn:o	Viranomaisen arkistointimerkintöjä varten				
Kuloinen							
Rakennustoimenpide			Piiirustuslaji				
Uudisrakentaminen			Katupiiirustus				
Rakennuskohteen nimi ja osoite			Piiirustuksen sisältö		Mittakaava		
Kuloistentien pysäköintialue LP2 Katusuunnitelma			Pituusleikkaus Tyyppipoikkileikkaus		1:1000/1:100 1:100		
			Päiväys		Piir. n:o		
			31.1.2022		K VI 400		
			Suunnittelijan allekirjoitus		Ark.n:o		
Piirt.		Tark.		Hyv.			
			TIEDOSTO				
			SUUNN. FIMARI		SUUNN.ALA		TYÖ N:O
PIIRT. FIMARI		TKA		23702656		K VI 400	
TARK. FIJABR							
Sweco Infra & Rail Oy TURKU			31.1.2022				