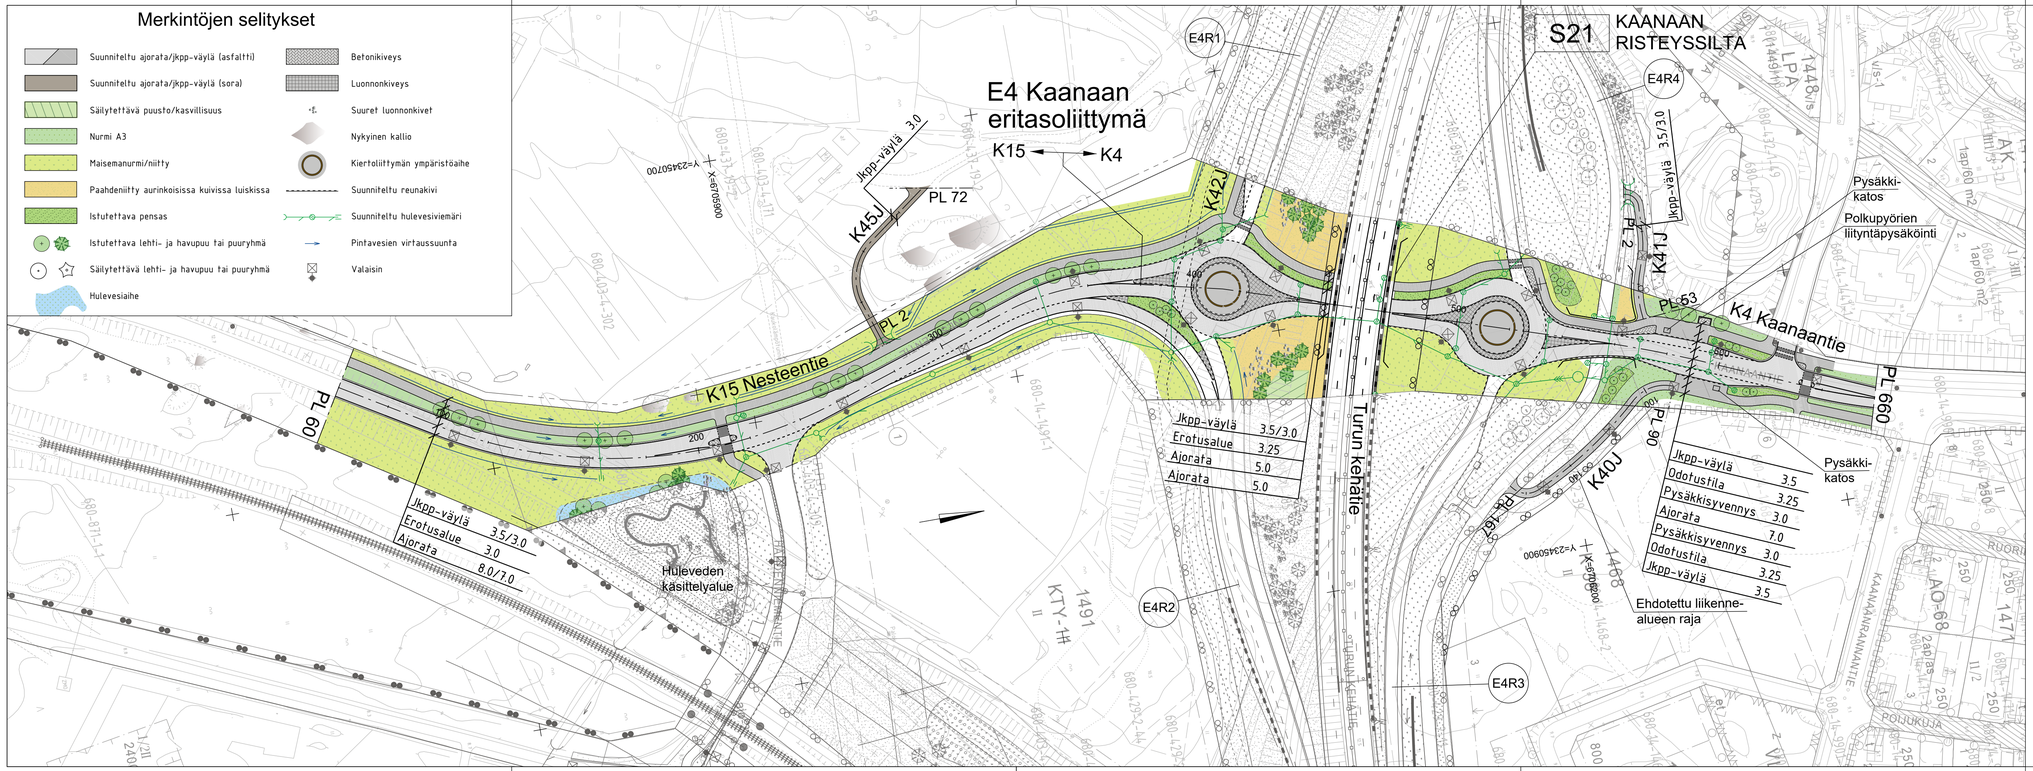


Kaup.osa/Kylä: Kaanaa	Kortteli/Tila	Tontti/Rn:o
Rakennustoimenpide		
Rakennuskohteen nimi ja osoite: K15 Nesteentie plv 60-380 / K4 Kaanaantie plv 380-660, K40J plv 90-167, K41J plv 2-53, K42J, K45J plv 2-72		
raisio Kunnallistekniset palvelut		

Viranomaisen arkistointimerkintöjä varten

Piirustuslaji: Katusuunnitelma

Piirustuksen sisältö: Asemapiirustus

Mittakaava: 1:1000

Päiväys: 29.9.2023

Piir. n:o

Suunnittelijan allekirjoitus: Ramboll / Esko Kyyrö

Ark n:o: K XIV 139

Piirt. | Tark. | Hyv.