
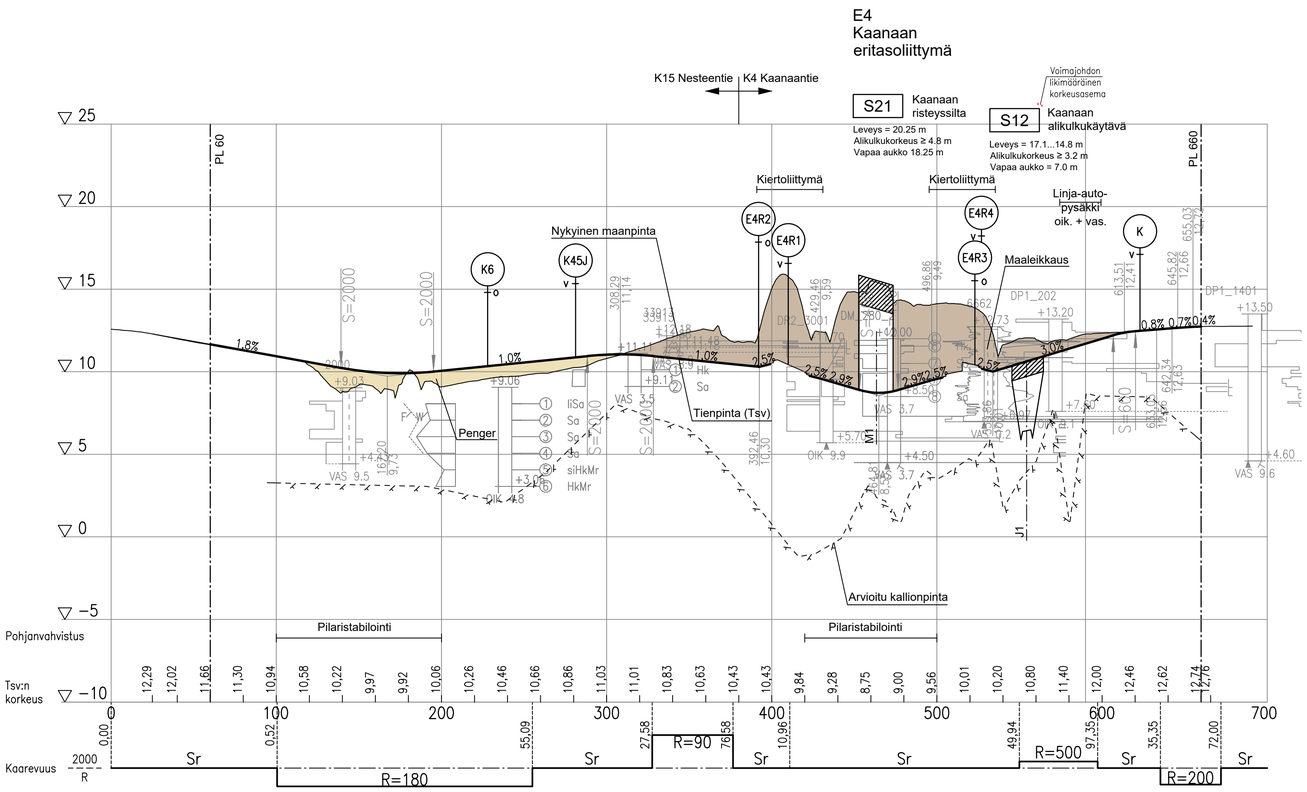


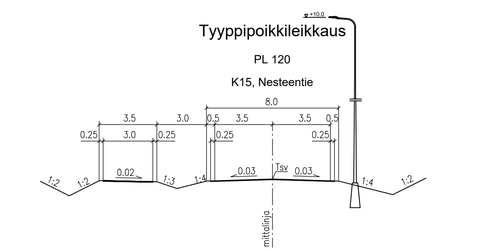

Kaup.osa/Kylä: Kaanaa	Kortteli/Tila	Tontti/Rn:o	Viranomaisen arkistointimerkintöjä varten
Rakennustoimenpide			Piirustuslaji: Katusuunnitelma
Rakennuskohteen nimi ja osoite: K15 Nesteentie, K4 Kaanaantie			Piirustuksen sisältö: Pituusleikkaus 1:2000/1:200, Tyyppipoikkileikkaus 1:200
Raisio Kunnallistekniset palvelut			Päiväys: 31.8.2023
			Suunnittelijan allekirjoitus: Ramboll / Esko Kyyrö
			Piirt. / Tark. / Hyv.

Piir. n:o
Ark n:o: K XIV 140

Merkki	Muutos	Pvm	Suunn.	Tark.
Väylävirasto Trafikledsverket		RAMBÖLL		
Pvm: 31.8.2023	Vesa Virtanen	Pvm: 31.8.2023	Seppo Parantala	Topi Vuorio

Koordinaattijärjestelmä: ETRS-GK23
Korkeusjärjestelmä: N2000
Tierekisteritunnus: 40/1/335 - 40/2/3500

E18 Turun kehätien (kt 40) parantaminen välillä Naantali - Raisio, Tiesuunnitelma
Naantali, Raisio, Turku

Pituusleikkaus / Tyyppipoikkileikkaus
K15 Nesteentie, K4 Kaanaantie

Mittakaava: 1:2000/1:200 1:200
Piir.nro: T311-K15-K4