
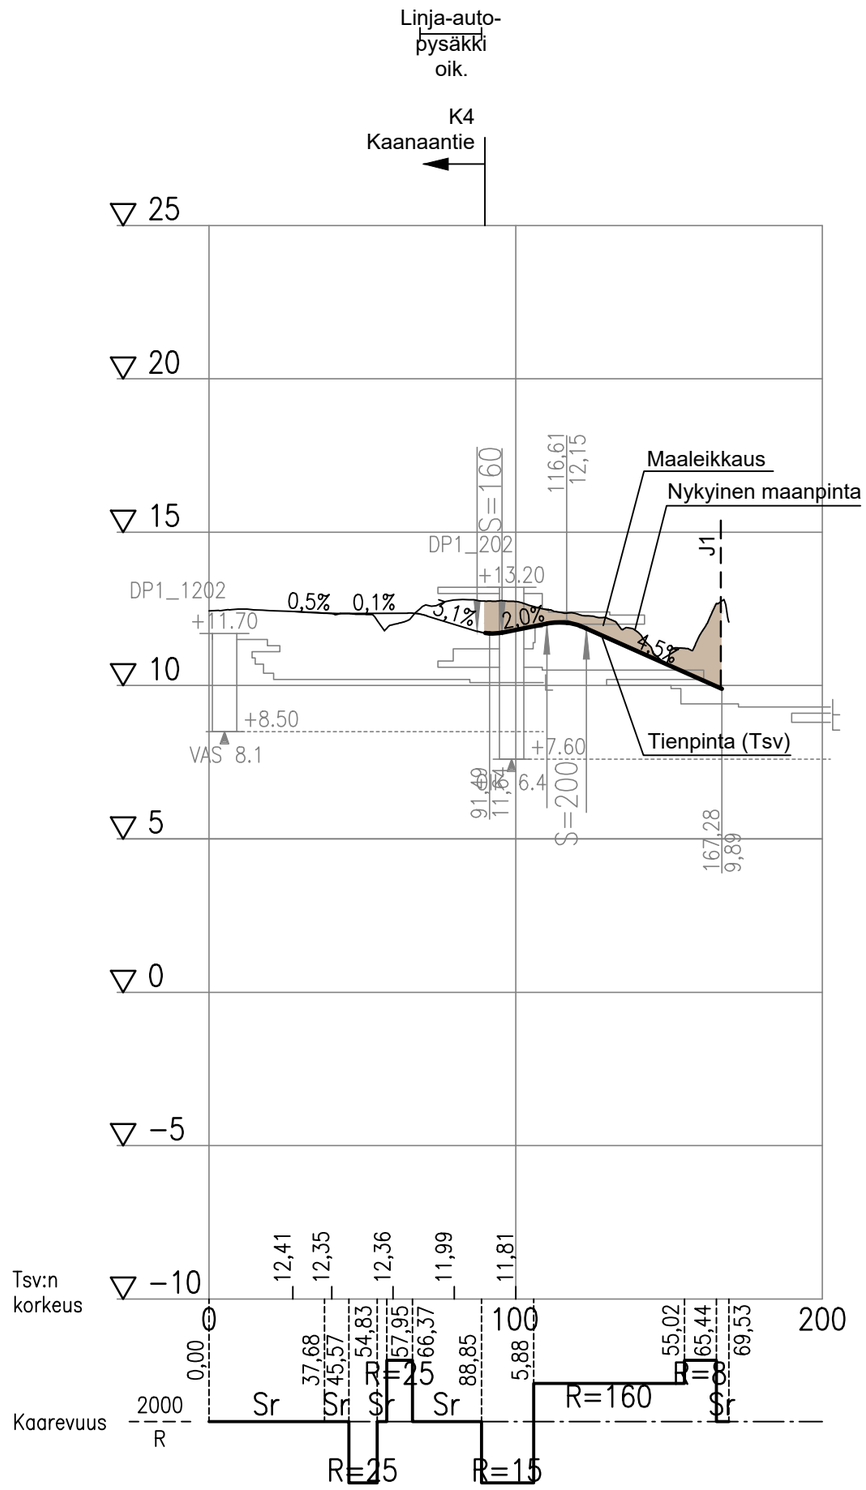



## Tyyppipoikkileikkaus

PL 120

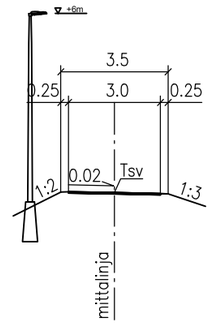


| | | |
|---|---|---|
| Kaup.osa/Kylä Kortteli/Tila Tontti/Rn:o<br>Kaanaa | | Viranomaisen arkistointimerkintöjä varten |
| Rakennustoimenpide | | Piirustuslaji<br>Katusuunnitelma |
| Rakennuskohteen nimi ja osoite<br>K40J | Piirustuksen sisältö<br>Pituusleikkaus<br>Tyyppipoikkileikkaus | Mittakaava<br>1:2000/1:200<br>1:200 |
| raisio<br>Kunnallistekniset palvelut | Päiväys<br>31.8.2023 | Piir. n:o |
| | Suunnittelijan allekirjoitus<br>Ramboll / Esko Kyyrö | Ark n:o<br>K XIV 141 |
| | Piirt. / Tark. / Hyv. | |

| Merkki | Muutos | Pvm | Suunn. | Tark. |
|---|---|---|---|---|
| Väylävirasto Trafikledsverket | | RAMBOLL | | |
| Pvm | Vesa Virtanen | Pvm | Seppo Parantala | |
| 31.8.2023 | | 31.8.2023 | Topi Vuorio | |

| | | | |
|---|---|---|---|
| Koordinaattijärjestelmä ETRS-GK23<br>Korkeusjärjestelmä N2000 | E18 Turun kehätien (kt 40) parantaminen välillä Naantali - Raisio, Tiesuunnitelma<br>Naantali, Raisio, Turku | | |
| Tierekisteritunnus<br>40/1/335 - 40/2/3500 | Pituusleikkaus<br>K40J | Mittakaava<br>1:2000/1:200<br>1:200 | Piir.nro<br>T311-K40J |