
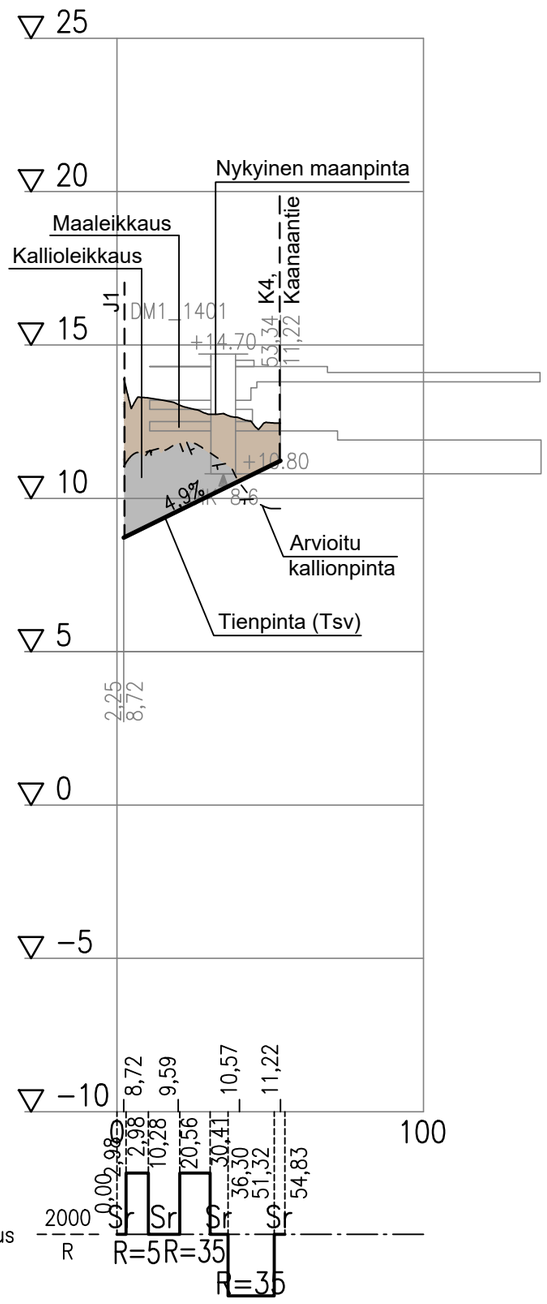


Tyyppipoikkileikkaus

PL 20

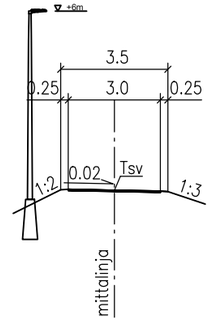

Kaup.osa/Kylä: Kaanaa; Kortteli/Tila; Tontti/Rn:o		Viranomaisen arkistointimerkintöjä varten
Rakennustoimenpide		Piirustuslaji: Katusuunnitelma
Rakennuskohteen nimi ja osoite: K41J	Piirustuksen sisältö: Pituusleikkaus; Tyyppipoikkileikkaus	Mittakaava: 1:2000/1:200; 1:200
raisio Kunnallistekniset palvelut	Päiväys: 31.8.2023	Piir. n:o
	Suunnittelijan allekirjoitus: Ramboll / Esko Kyyrö	Ark n:o: K XIV 142
	Piirt.	Tark. / Hyv.

Merkki	Muutos	Pvm	Suunn.	Tark.
Väylävirasto Trafikledsverket		RAMBOLL		
Pvm 31.8.2023	Vesa Virtanen	Pvm 31.8.2023	Seppo Parantala; Topi Vuorio	

Koordinaattijärjestelmä: ETRS-GK23 Korkeusjärjestelmä: N2000	E18 Turun kehätien (kt 40) parantaminen välillä Naantali - Raisio, Tiesuunnitelma Naantali, Raisio, Turku		
Tierekisteritunnus: 40/1/335 - 40/2/3500	Pituusleikkaus K41J	Mittakaava: 1:2000/1:200 1:200	Piir.nro: T311-K41J