
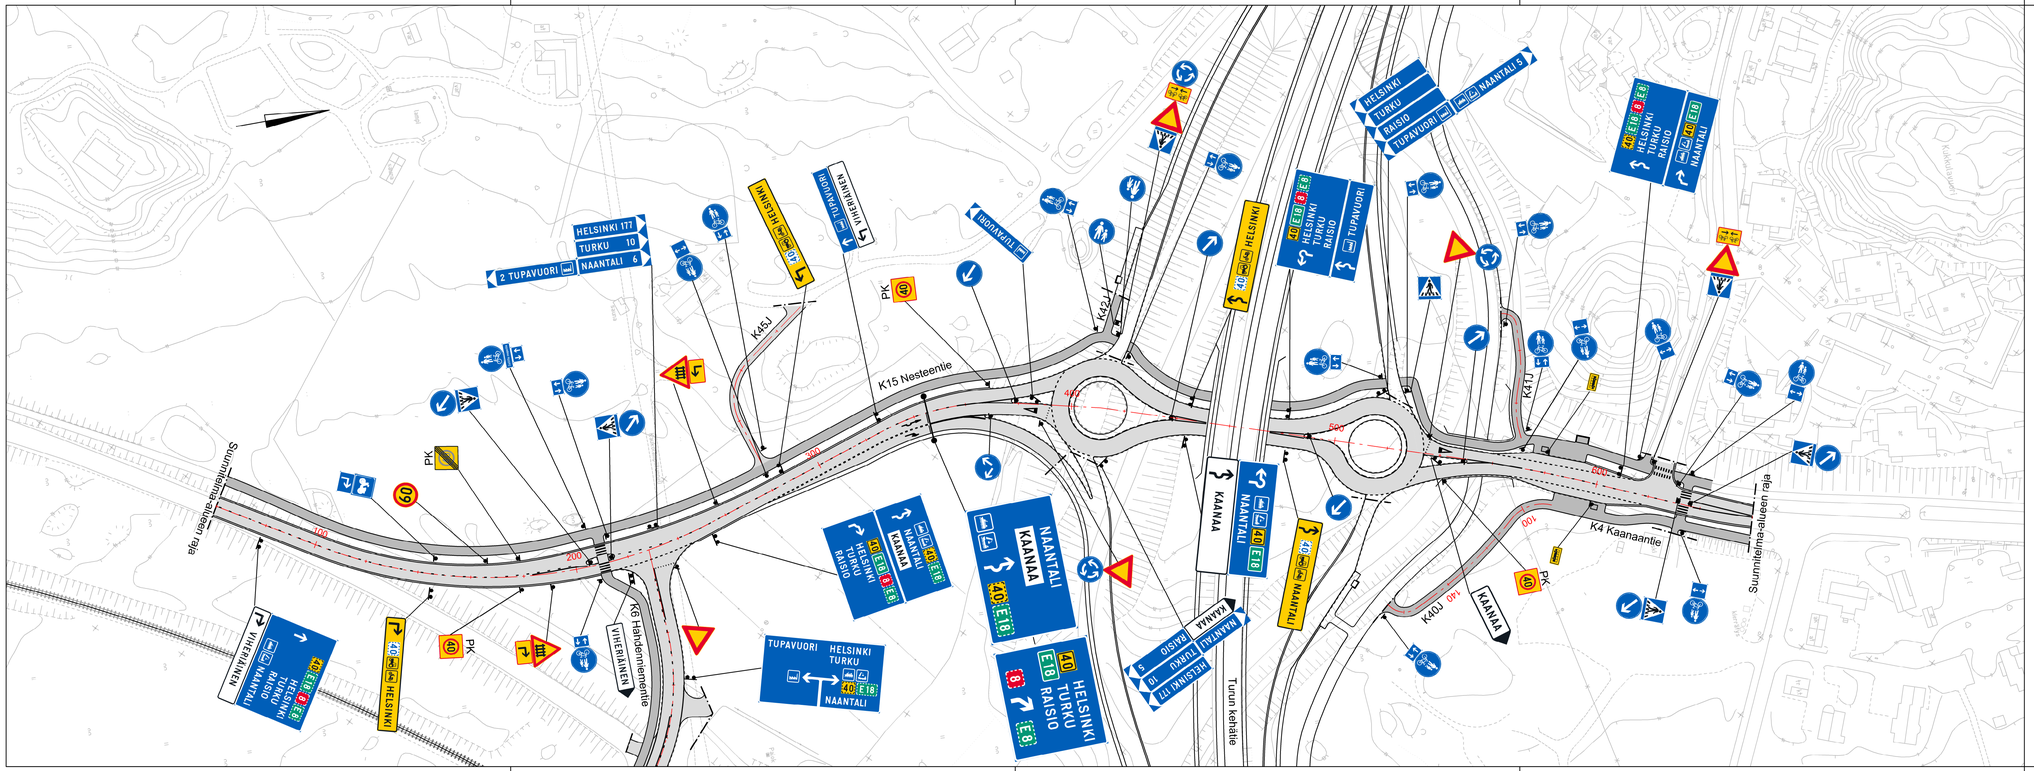


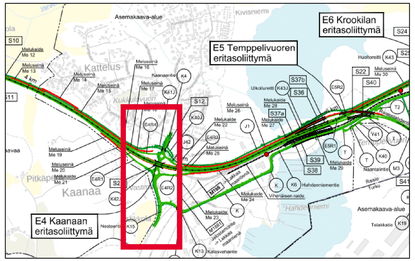

Suunnitelma-alueen raja

Suunniteltu katualueen ajorata/jkpp-väylä

PK Pienikokoinen

Kaup.osa/Kylä: Kaanaa	Kortteli/Tila	Tontti/Rn:o
Viranomaisen arkistointimerkintöjä varten		
Rakennustoimenpide		
Piirustuslaji: Liikenteenohjaussuunnitelma		
Rakennuskohteen nimi ja osoite: K15 Nesteentie plv 60-380 / K4 Kaanaantie plv 380-660, K6 Hahdenniementie plv 208-280, K40J plv 90-167, K41J plv 2-53, K42J, K45J plv 2-72		
Piirustuksen sisältö: Liikenteenohjaussuunnitelma	Mittakaava: 1:1000	
raisio Kunnallistekniset palvelut	Päiväys: 29.9.2023	Piir. n:o
	Suunnittelijan allekirjoitus: Ramboll / Aleksi Ahonen	Ark n:o: K XIV 143
	Piirt.	Tark. / Hyv.