



Tyyppipoikkileikkaus

Nykyinen

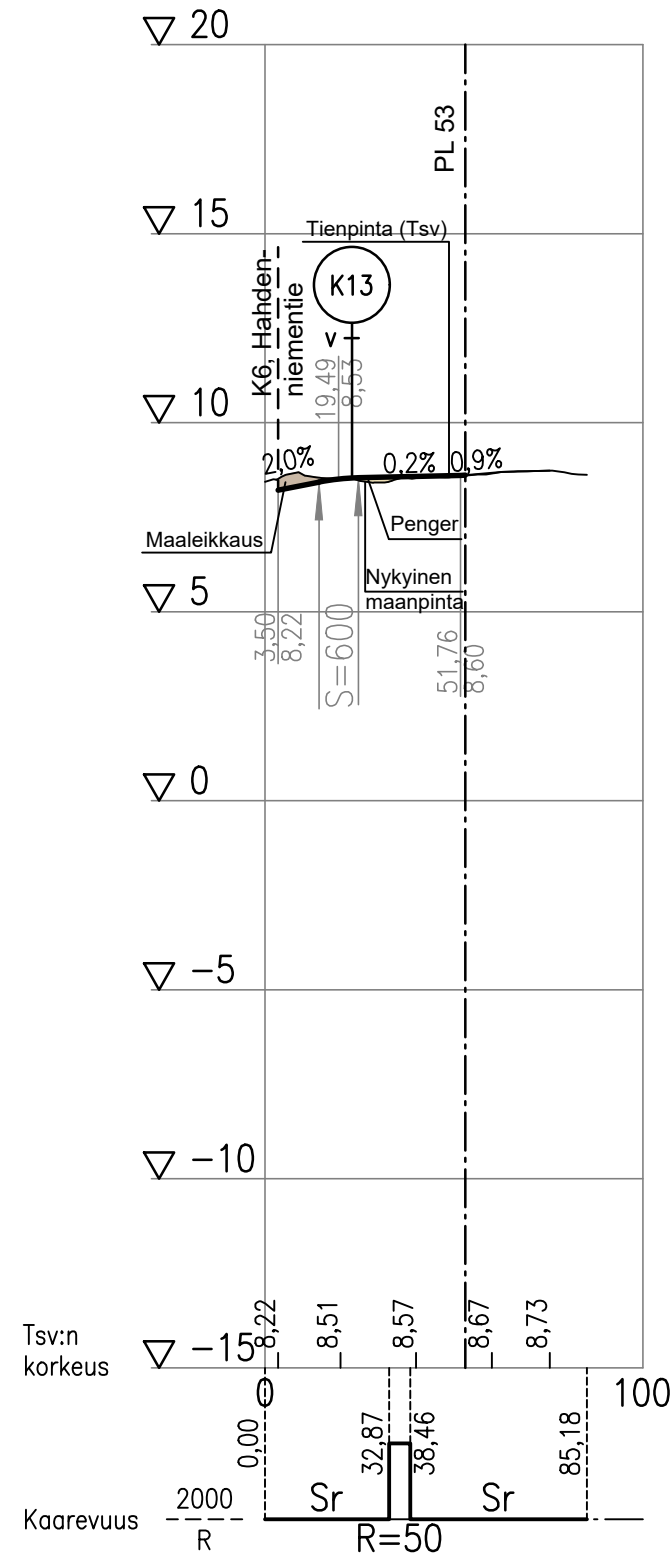

Kaup.osa/Kylä Kaanaa	Kortteli/Tila	Tontti/Rn:o	Viranomaisen arkistointimerkintöjä varten	
Rakennustoimenpide	Piirustuslaji Katusuunnitelma			
Rakennuskohteen nimi ja osoite K5 Perttalantie	Piirustuksen sisältö		Mittakaava	
	Pituusleikkaus		1:2000/1:200	
	Tyyppipoikkileikkaus		1:200	
 Kunnallistekniset palvelut	Päiväys 31.8.2023		Piir. n:o	
	Suunnittelijan allekirjoitus Ramboll / Jaakko Pohjala		Ark n:o K XIV 146	
	Piirt.	Tark.	Hyv.	

Merkki	Muutos	Pvm	Suunn.	Tark.	Koordinaattijärjestelmä	E18 Turun kehätien (kt 40) parantaminen välillä Naantali - Raisio, Tiesuunnitelma Naantali, Raisio, Turku		
					ETRS-GK23			
					N2000			
Pvm	Vesa Virtanen	Pvm	Seppo Parantala	Tierekisteritunnus	Pituusleikkaus	Mittakaava	Piir.nro	
31.8.2023		31.8.2023	Topi Vuorio	40/1/335 - 40/2/3500	K5 Perttalantie	1:2000/1:200 1:200	T311-K5	