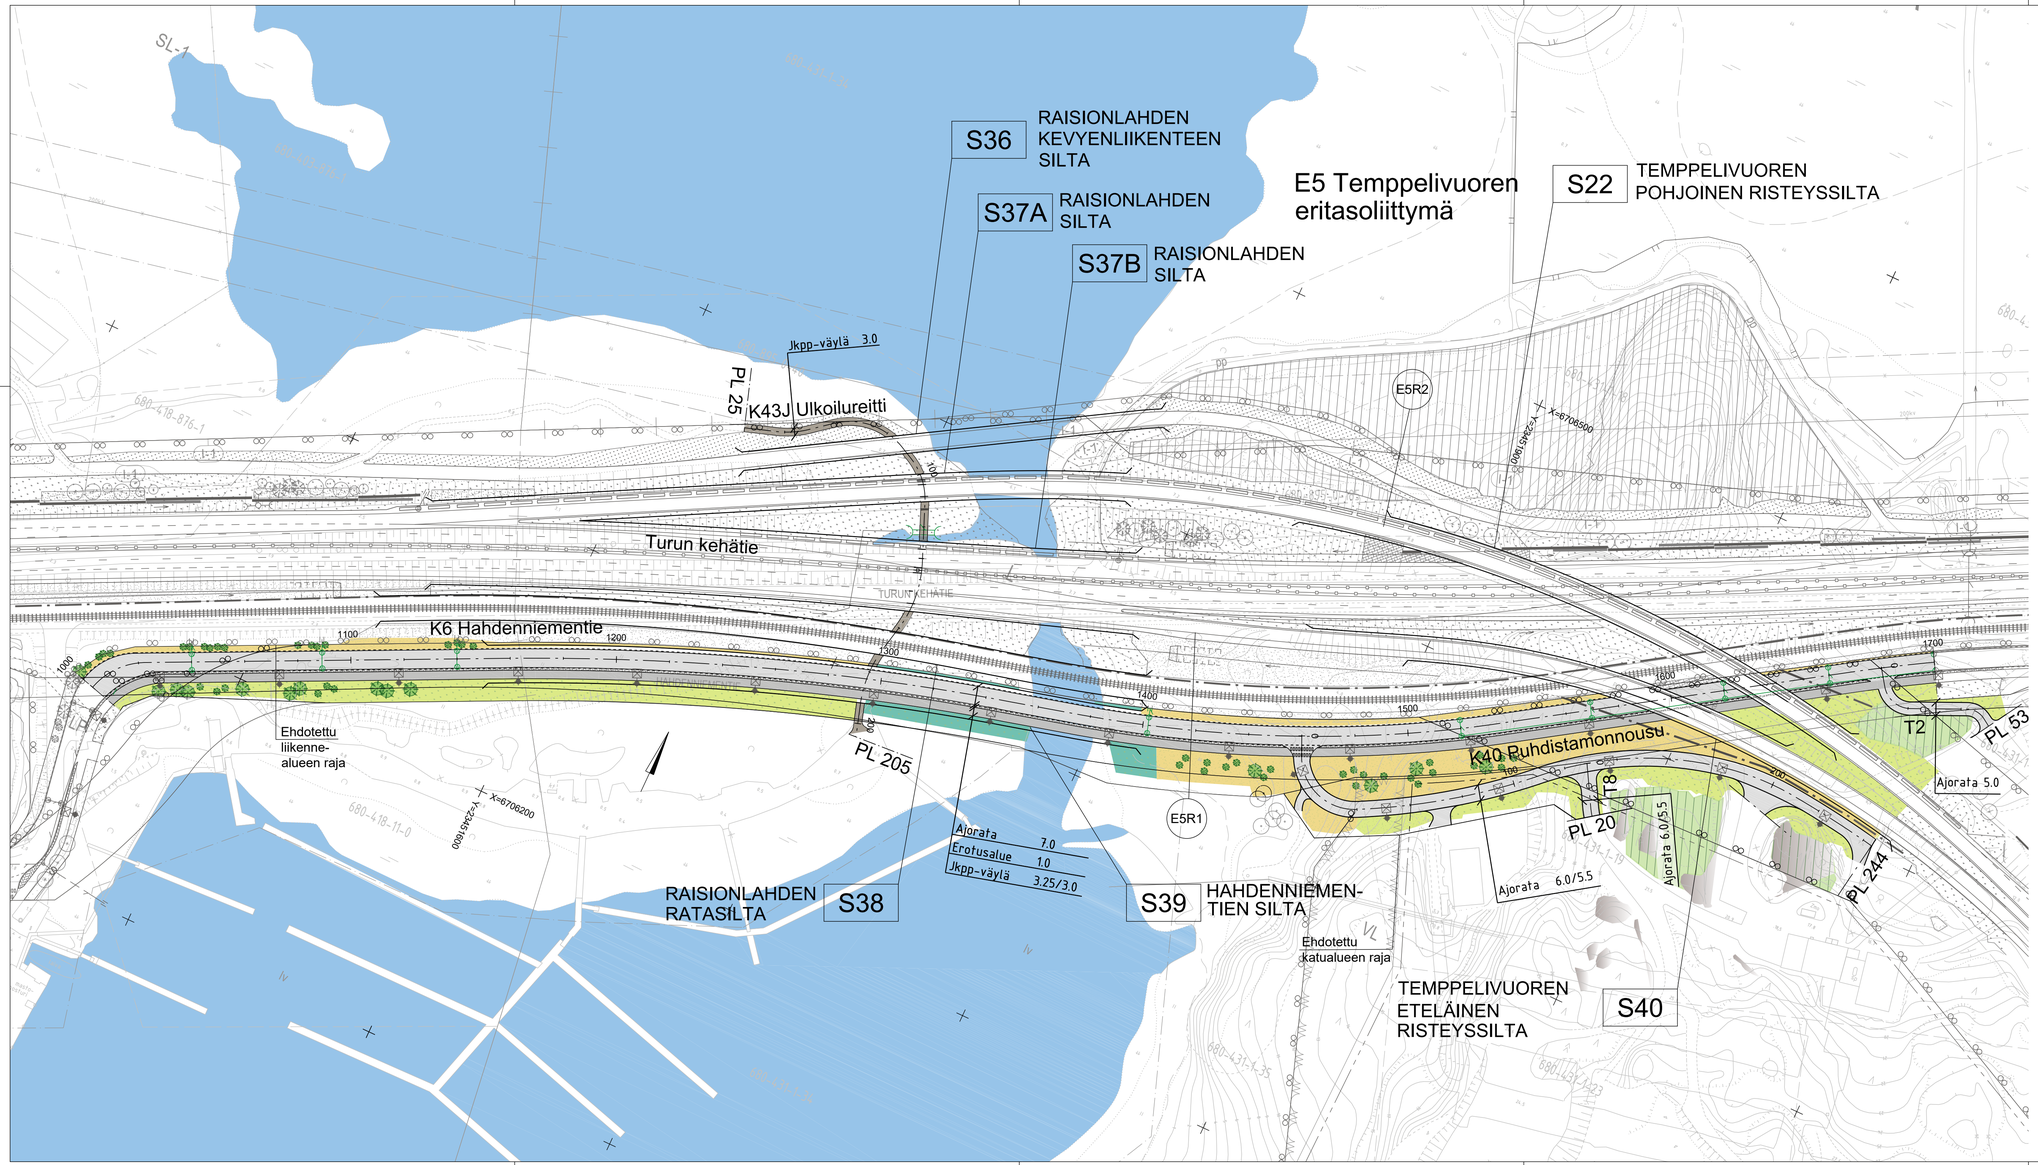

Merkintöjen selitykset

- Suunniteltu ajorata/jkpp-väylä (asfaltti)
- Suunniteltu ajorata/jkpp-väylä (sora)
- Säilytettävä puusto/kasvillisuus
- Maisemanurmi/niitty
- Paahdeniitty aurinkoisissa kuivissa luiskissa
- Rantaluiskien käsittely, tulvaa kestävä niitty ja murske
- Istutettava lehti- ja havupuu tai puuryhmä
- Säilytettävä lehti- ja havupuu tai puuryhmä
- Betonikiveys
- Nykyinen kallio
- Suunniteltu reunakivi
- Suunniteltu hulevesiviemäri
- Pintavesien virtaussuunta
- Rumpu
- Valaisin

Kaup.osa/Kylä Kortteli/Tila Tontti/Rn:o: Kaanaa, Inkoinen, Nuorikkala	Viranomaisen arkistointimerkintöjä varten
Rakennustoimenpide	Piirustuslaji: Katusuunnitelma
Rakennuskohteen nimi ja osoite: K6 Hahdenniementie plv 1000-1700, K40 Puhdistamonnousu plv 4-244, K43J Ulkoilureitti plv 25-205, T2 plv 4-53, T8 plv 3-20	Piirustuksen sisältö: Asemapiirustus; Mittakaava: 1:1000
raisio Kunnallistekniset palvelut	Päiväys: 29.9.2023; Pir. n:o:
	Suunnittelijan allekirjoitus: Ramboll / Esko Kyyrö; Ark n:o: K XIV 149
	Piirt.: Tark.: Hyv.: