
E5
Temppelivuoren
eritasoliittymä

S40 Temppelivuoren eteläinen risteyssilta
Leveys = 8.0 m
Alikulkukorkeus 4.8/6.5 m
Vapaa aukko = 13.75/7.2 m


S22 Temppelivuoren pohjoinen risteyssilta
Leveys = 8.0 m
Alikulkukorkeus ≥ 5.2/6.5/4.8 m
Vapaa aukko = 11.75 + 11.5/7.2/13.7 m

T-2078 Temppelivuoren risteys- ja ylikulkusilta (nyk.) puretaan

S39 Hahdenniementien silta
Leveys = 12.0 m
Vapaa korkeus MW +2.41 m
Vapaa aukko ≥ 8.0 m

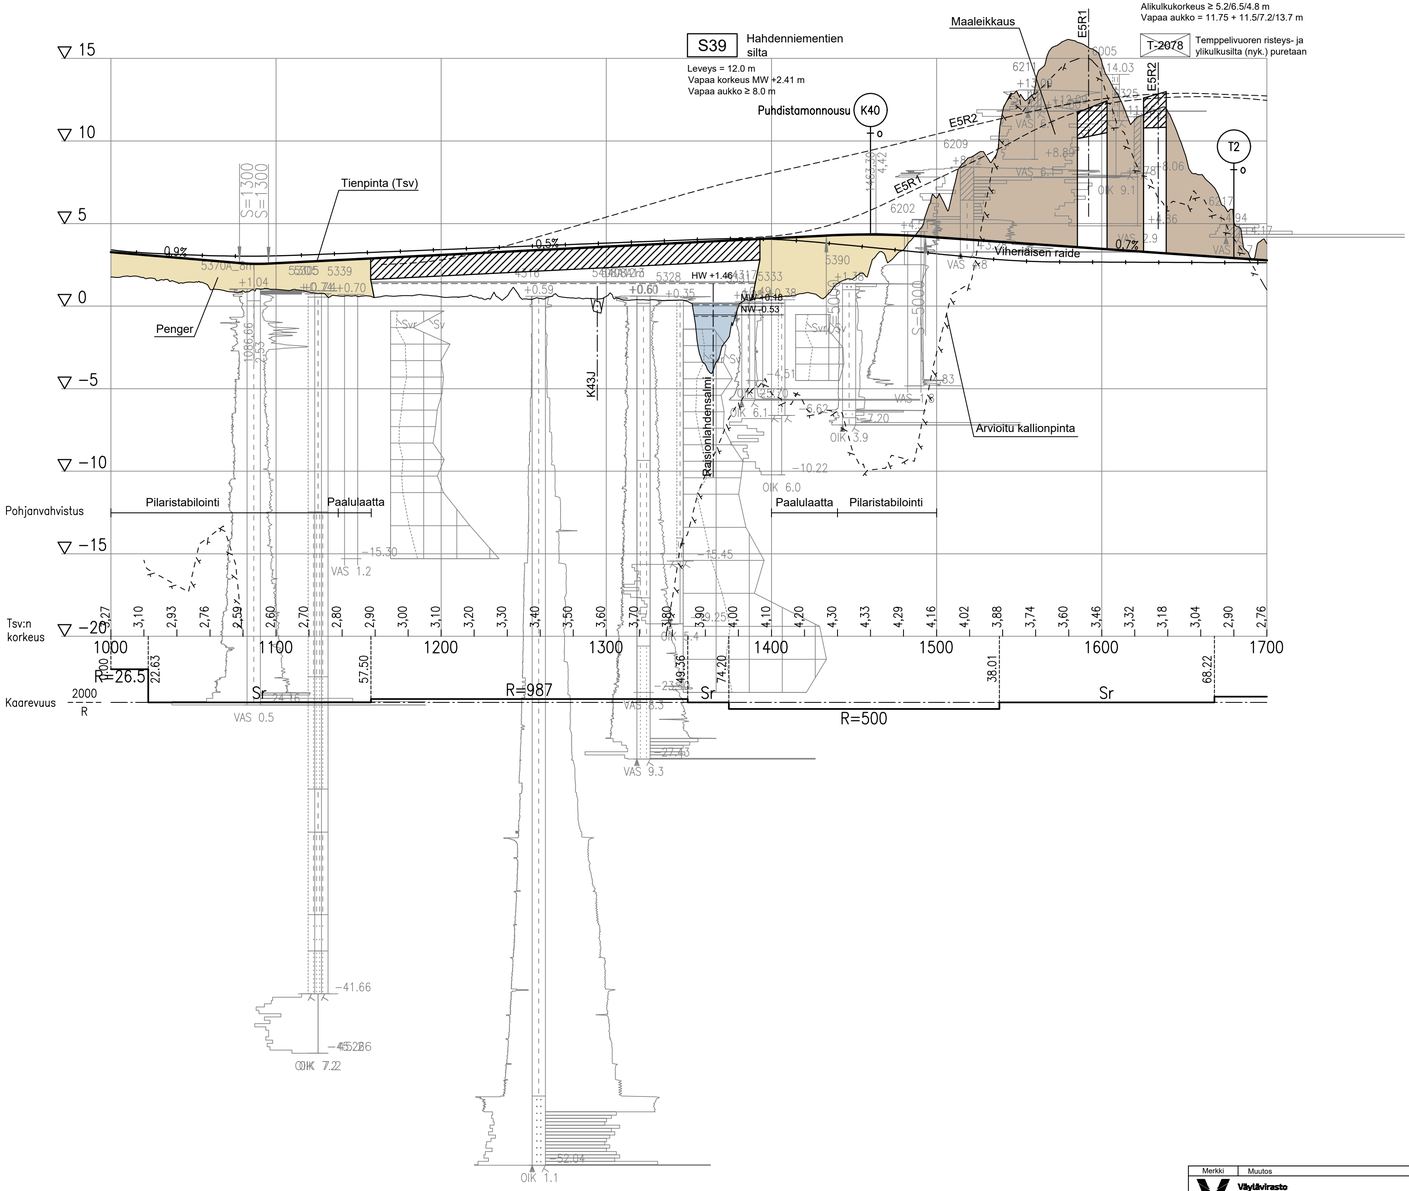

Tyyppipoikkileikkaus

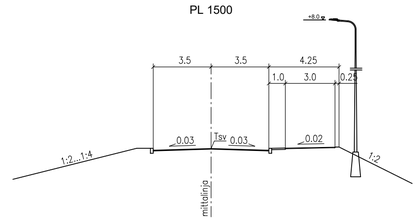

Kaup.osa/Kylä Inkoinen	Kortteli/Tila	Tontti/Rn:o	Viranomaisen arkistointimerkintöjä varten
Rakennustoimenpide			Piirustuslaji: Katusuunnitelma
Rakennuskohteen nimi ja osoite: K6 Hahdenniementie Plv 1000-1700			Piirustuksen sisältö: Pituusleikkaus / Tyyppipoikkileikkaus; Mittakaava: 1:2000/1:200 / 1:200
raisio Kunnallistekniset palvelut			Päiväys: 31.8.2023; Piir. n:o
			Suunnittelijan allekirjoitus: Ramboll / Esko Kyyrö; Ark n:o: K XIV 150
			Piirt.; Tark.; Hyv.

Merkki	Muutos	Pvm	Suunn.	Tark.
Väylävirasto Trafikledsverket			RAMBÖLL	
Pvm 31.8.2023	Vesa Virtanen	Pvm 31.8.2023	Seppo Parantala, Topi Vuorio	

Koordinaattijärjestelmä ETRS-GK23	E18 Turun kehätien (kt 40) parantaminen välillä Naantali - Raisio, Tiesuunnitelma Naantali, Raisio, Turku		
Korkeusjärjestelmä N2000			
Tierekisteritunnus 40/1/335 - 40/2/3500	Pituusleikkaus / Tyyppipoikkileikkaus K6 Hahdenniementie plv 1000-1700	Mittakaava 1:2000/1:200 1:200	Piir.nro T311-K6.2