
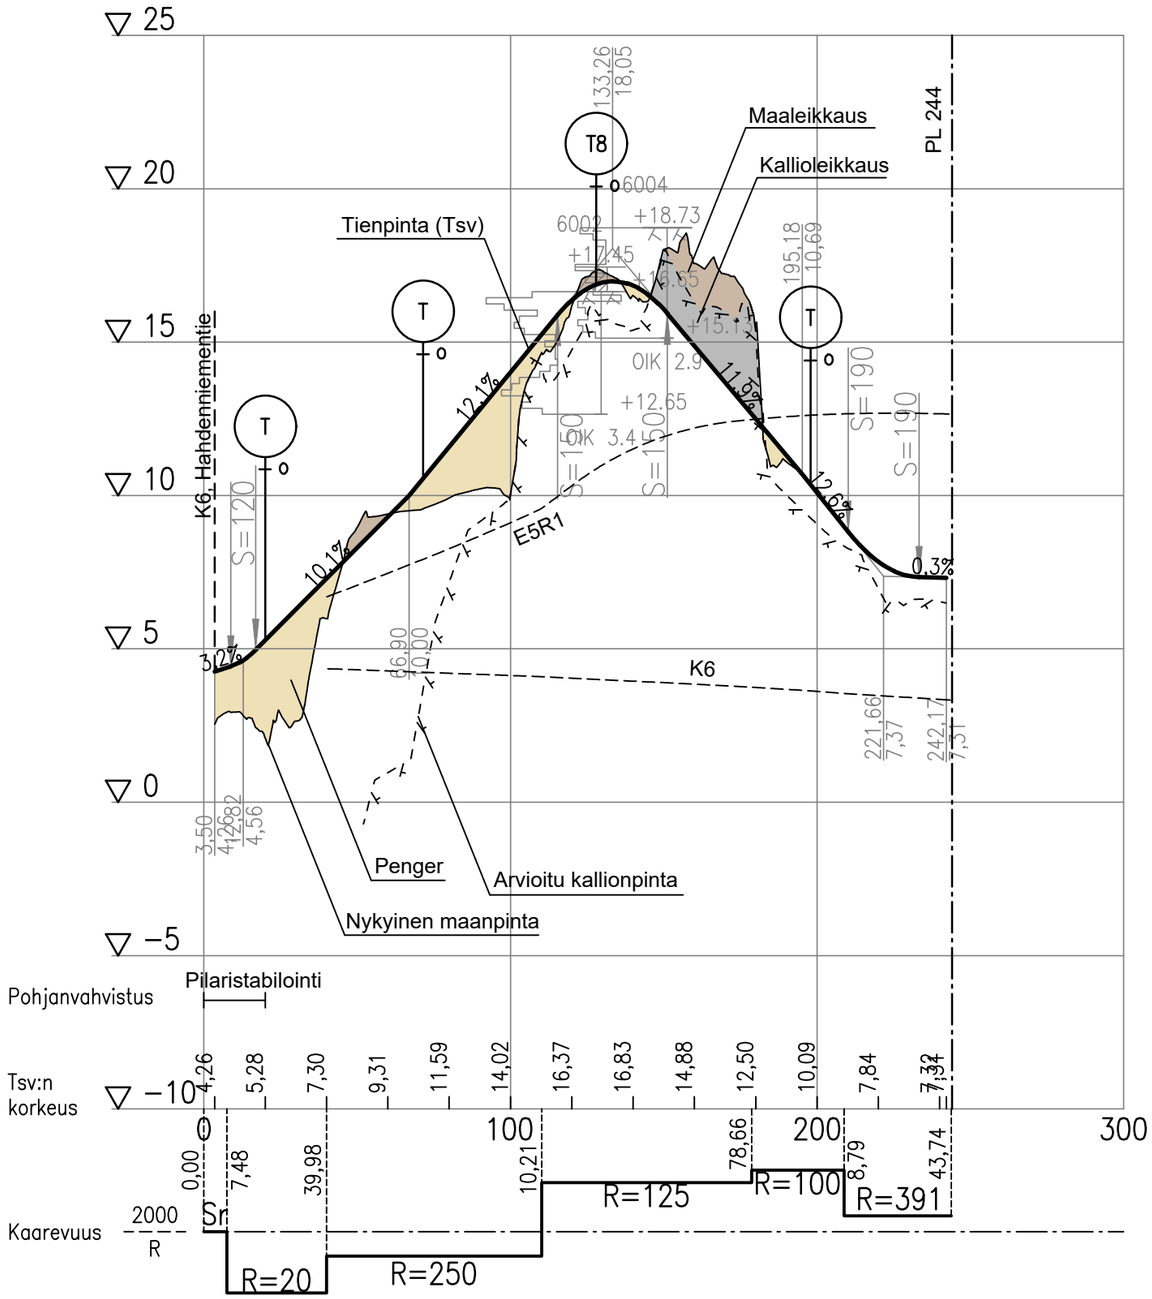


Tyyppipoikkileikkaus

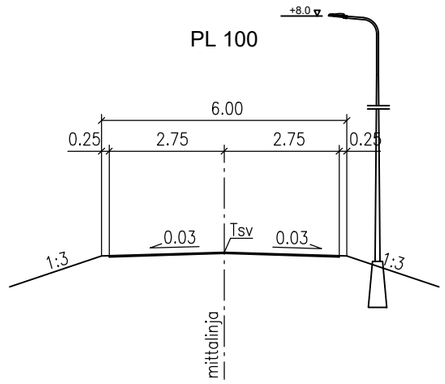

Kaup.osa/Kylä: Inkoinen; Kortteli/Tila; Tontti/Rn:o		Viranomaisen arkistointimerkintöjä varten	
Rakennustoimenpide		Piirustuslaji: Katusuunnitelma	
Rakennuskohteen nimi ja osoite: K40 Puhdistamonnousu		Piirustuksen sisältö: Pituusleikkaus Tyyppipoikkileikkaus	Mittakaava: 1:2000/1:200 1:200
raisio Kunnallistekniset palvelut		Päiväys: 31.8.2023	Piir. n:o
		Suunnittelijan allekirjoitus: Ramboll / Esko Kyyrö	Ark n:o: K XIV 151
		Piirt.	Tark. / Hyv.

Merkki	Muutos	Pvm	Suunn.	Tark.
Väylävirasto Trafikledsverket			RAMBOLL	
Pvm: 31.8.2023	Vesa Virtanen	Pvm: 31.8.2023	Seppo Parantala Topi Vuorio	

Koordinaattijärjestelmä: ETRS-GK23 Korkeusjärjestelmä: N2000	E18 Turun kehätien (kt 40) parantaminen välillä Naantali - Raisio, Tiesuunnitelma Naantali, Raisio, Turku		
Tierekisteritunnus: 40/1/335 - 40/2/3500	Pituusleikkaus / Tyyppipoikkileikkaus K40 Puhdistamonnousu	Mittakaava: 1:2000/1:200 1:200	Piir.nro: T311-K40