
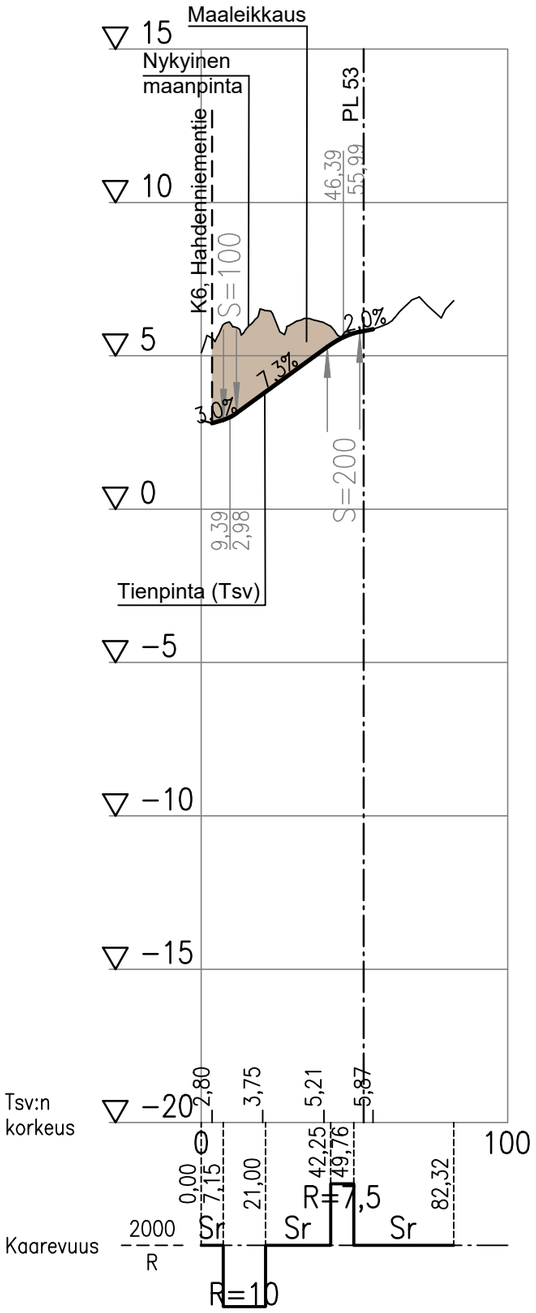


Tyyppipoikkileikkaus

PL 20

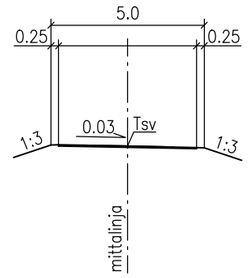

Kaup.osa/Kylä Inkoinen	Kortteli/Tila	Tontti/Rn:o	Viranomaisen arkistointimerkintöjä varten
Rakennustoimenpide			Piirustuslaji: Katusuunnitelma
Rakennuskohteen nimi ja osoite: T2			Piirustuksen sisältö: Pituusleikkaus, Tyyppipoikkileikkaus — Mittakaava: 1:2000/1:200, 1:200
raisio — Kunnallistekniset palvelut			Päiväys: 31.8.2023 — Piir. n:o
			Suunnittelijan allekirjoitus: Ramboll / Esko Kyyrö — Ark n:o: K XIV 153
			Piirt. — Tark. — Hyv.

Merkki	Muutos	Pvm	Suunn.	Tark.
Väylävirasto Trafikledsverket			RAMBOLL	
Pvm	Vesa Virtanen	Pvm	Seppo Parantala	
31.8.2023		31.8.2023	Topi Vuorio	

Koordinaattijärjestelmä ETRS-GK23 Korkeusjärjestelmä N2000	E18 Turun kehätien (kt 40) parantaminen välillä Naantali - Raisio, Tiesuunnitelma Naantali, Raisio, Turku		
Tierekisteritunnus: 40/1/335 - 40/2/3500	Pituusleikkaus T2	Mittakaava: 1:2000/1:200 1:200	Piir.nro: T311-T2