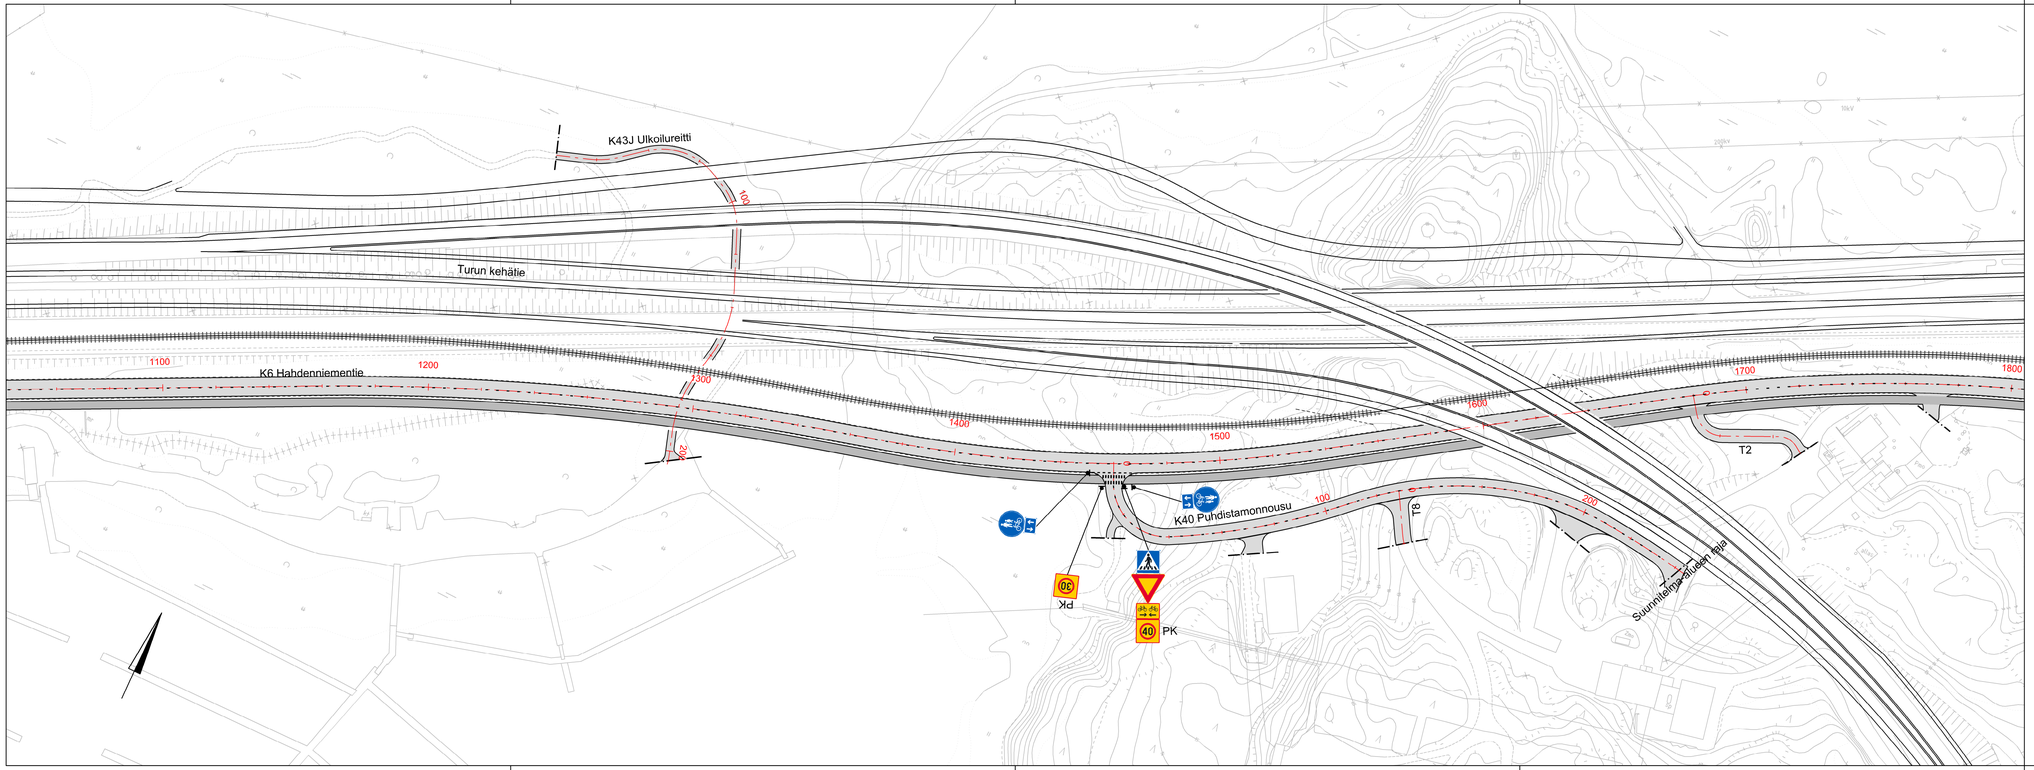

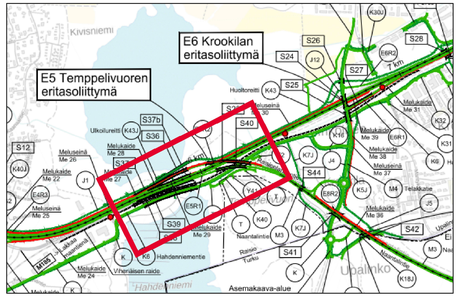

Suunnitelma-alueen raja

Suunniteltu katualueen ajorata/jkpp-väylä

PK Pienikokoinen

Kaup.osa/Kylä Kortteli/Tila Tontti/Rn:o Kaanaa, Inkoinen, Nuorikkala	Viranomaisen arkistointimerkintöjä varten
Rakennustoimenpide	Piirustuslaji Liikenteenohjaussuunnitelma
Rakennuskohteen nimi ja osoite K6 Hahdenniementie plv 1100-1800, K40 Puhdistamonnousu plv 4-244, K43J Ulkoilureitti plv 25-205, T2 plv 4-53, T8 plv 3-20	Piirustuksen sisältö Mittakaava Liikenteenohjaussuunnitelma 1:1000
raisio Kunnallistekniset palvelut	Päiväys 29.9.2023 — Piir. n:o Suunnittelijan allekirjoitus Ramboll / Aleksi Ahonen — Ark n:o K XIV 154 Piirt. — Tark. — Hyv.