
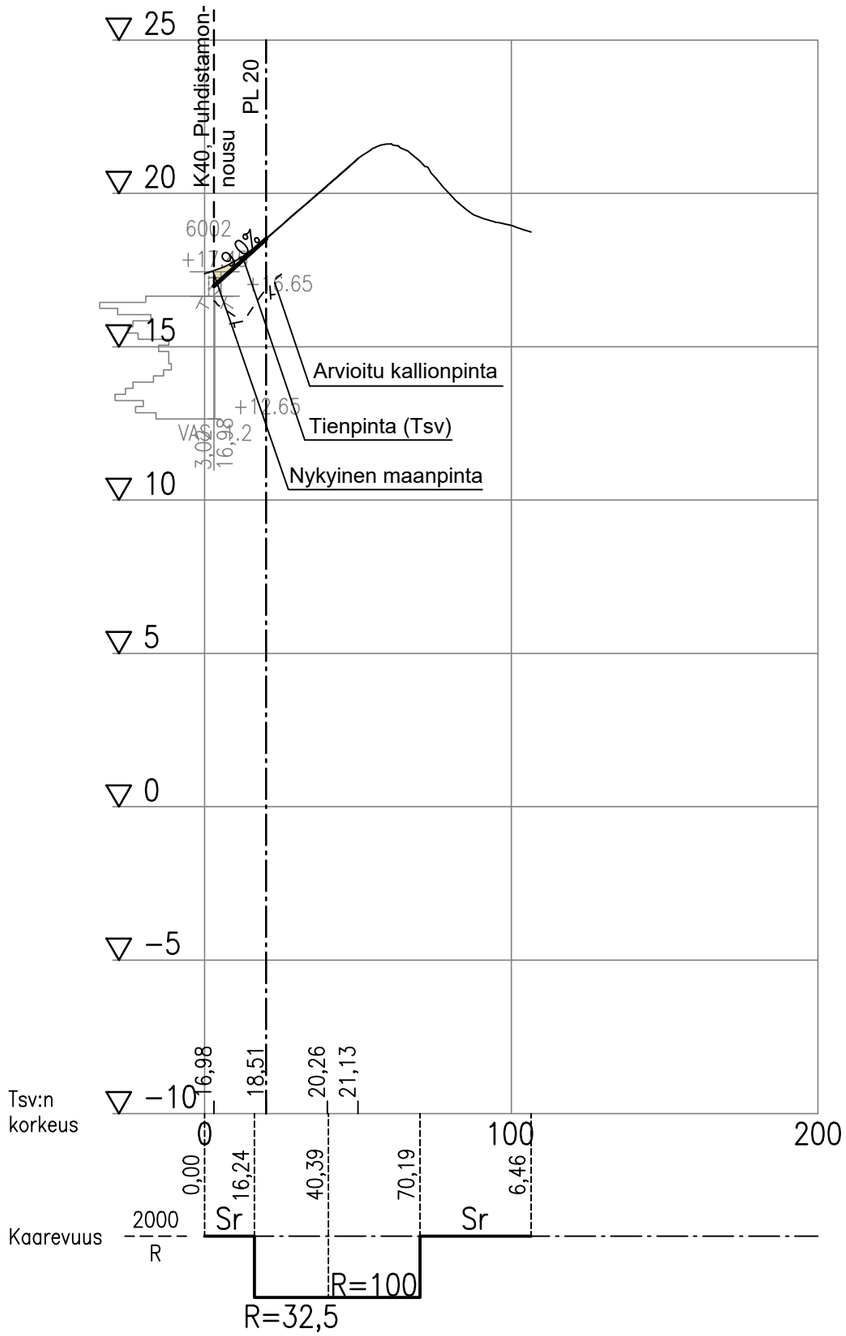


Tyyppipoikkileikkaus

PL 10

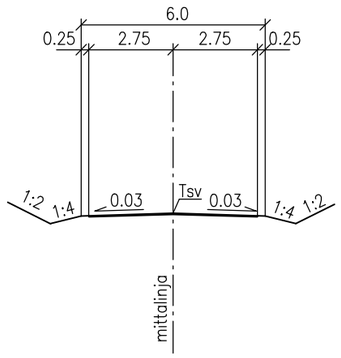

Kaup.osa/Kylä Inkoinen / Kortteli/Tila / Tontti/Rn:o		Viranomaisen arkistointimerkintöjä varten
Rakennustoimenpide		Piirustuslaji: Katusuunnitelma
Rakennuskohteen nimi ja osoite: T8		Piirustuksen sisältö: Pituusleikkaus, Tyyppipoikkileikkaus / Mittakaava: 1:2000/1:200, 1:200
raisio Kunnallistekniset palvelut	Päiväys: 31.8.2023	Piir. n:o
	Suunnittelijan allekirjoitus: Ramboll / Esko Kyyrö	Ark n:o: K XIV 156
	Piirt.	Tark. / Hyv.

Merkki	Muutos	Pvm	Suunn.	Tark.
Väylävirasto Trafikledsverket		RAMBOLL		
Pvm 31.8.2023	Vesa Virtanen	Pvm 31.8.2023	Seppo Parantala / Topi Vuorio	

Koordinaattijärjestelmä ETRS-GK23 Korkeusjärjestelmä N2000	E18 Turun kehätien (kt 40) parantaminen välillä Naantali - Raisio, Tiesuunnitelma Naantali, Raisio, Turku		
Tierekisteritunnus 40/1/335 - 40/2/3500	Pituusleikkaus T8	Mittakaava 1:2000/1:200	Piir.nro T311-T8