


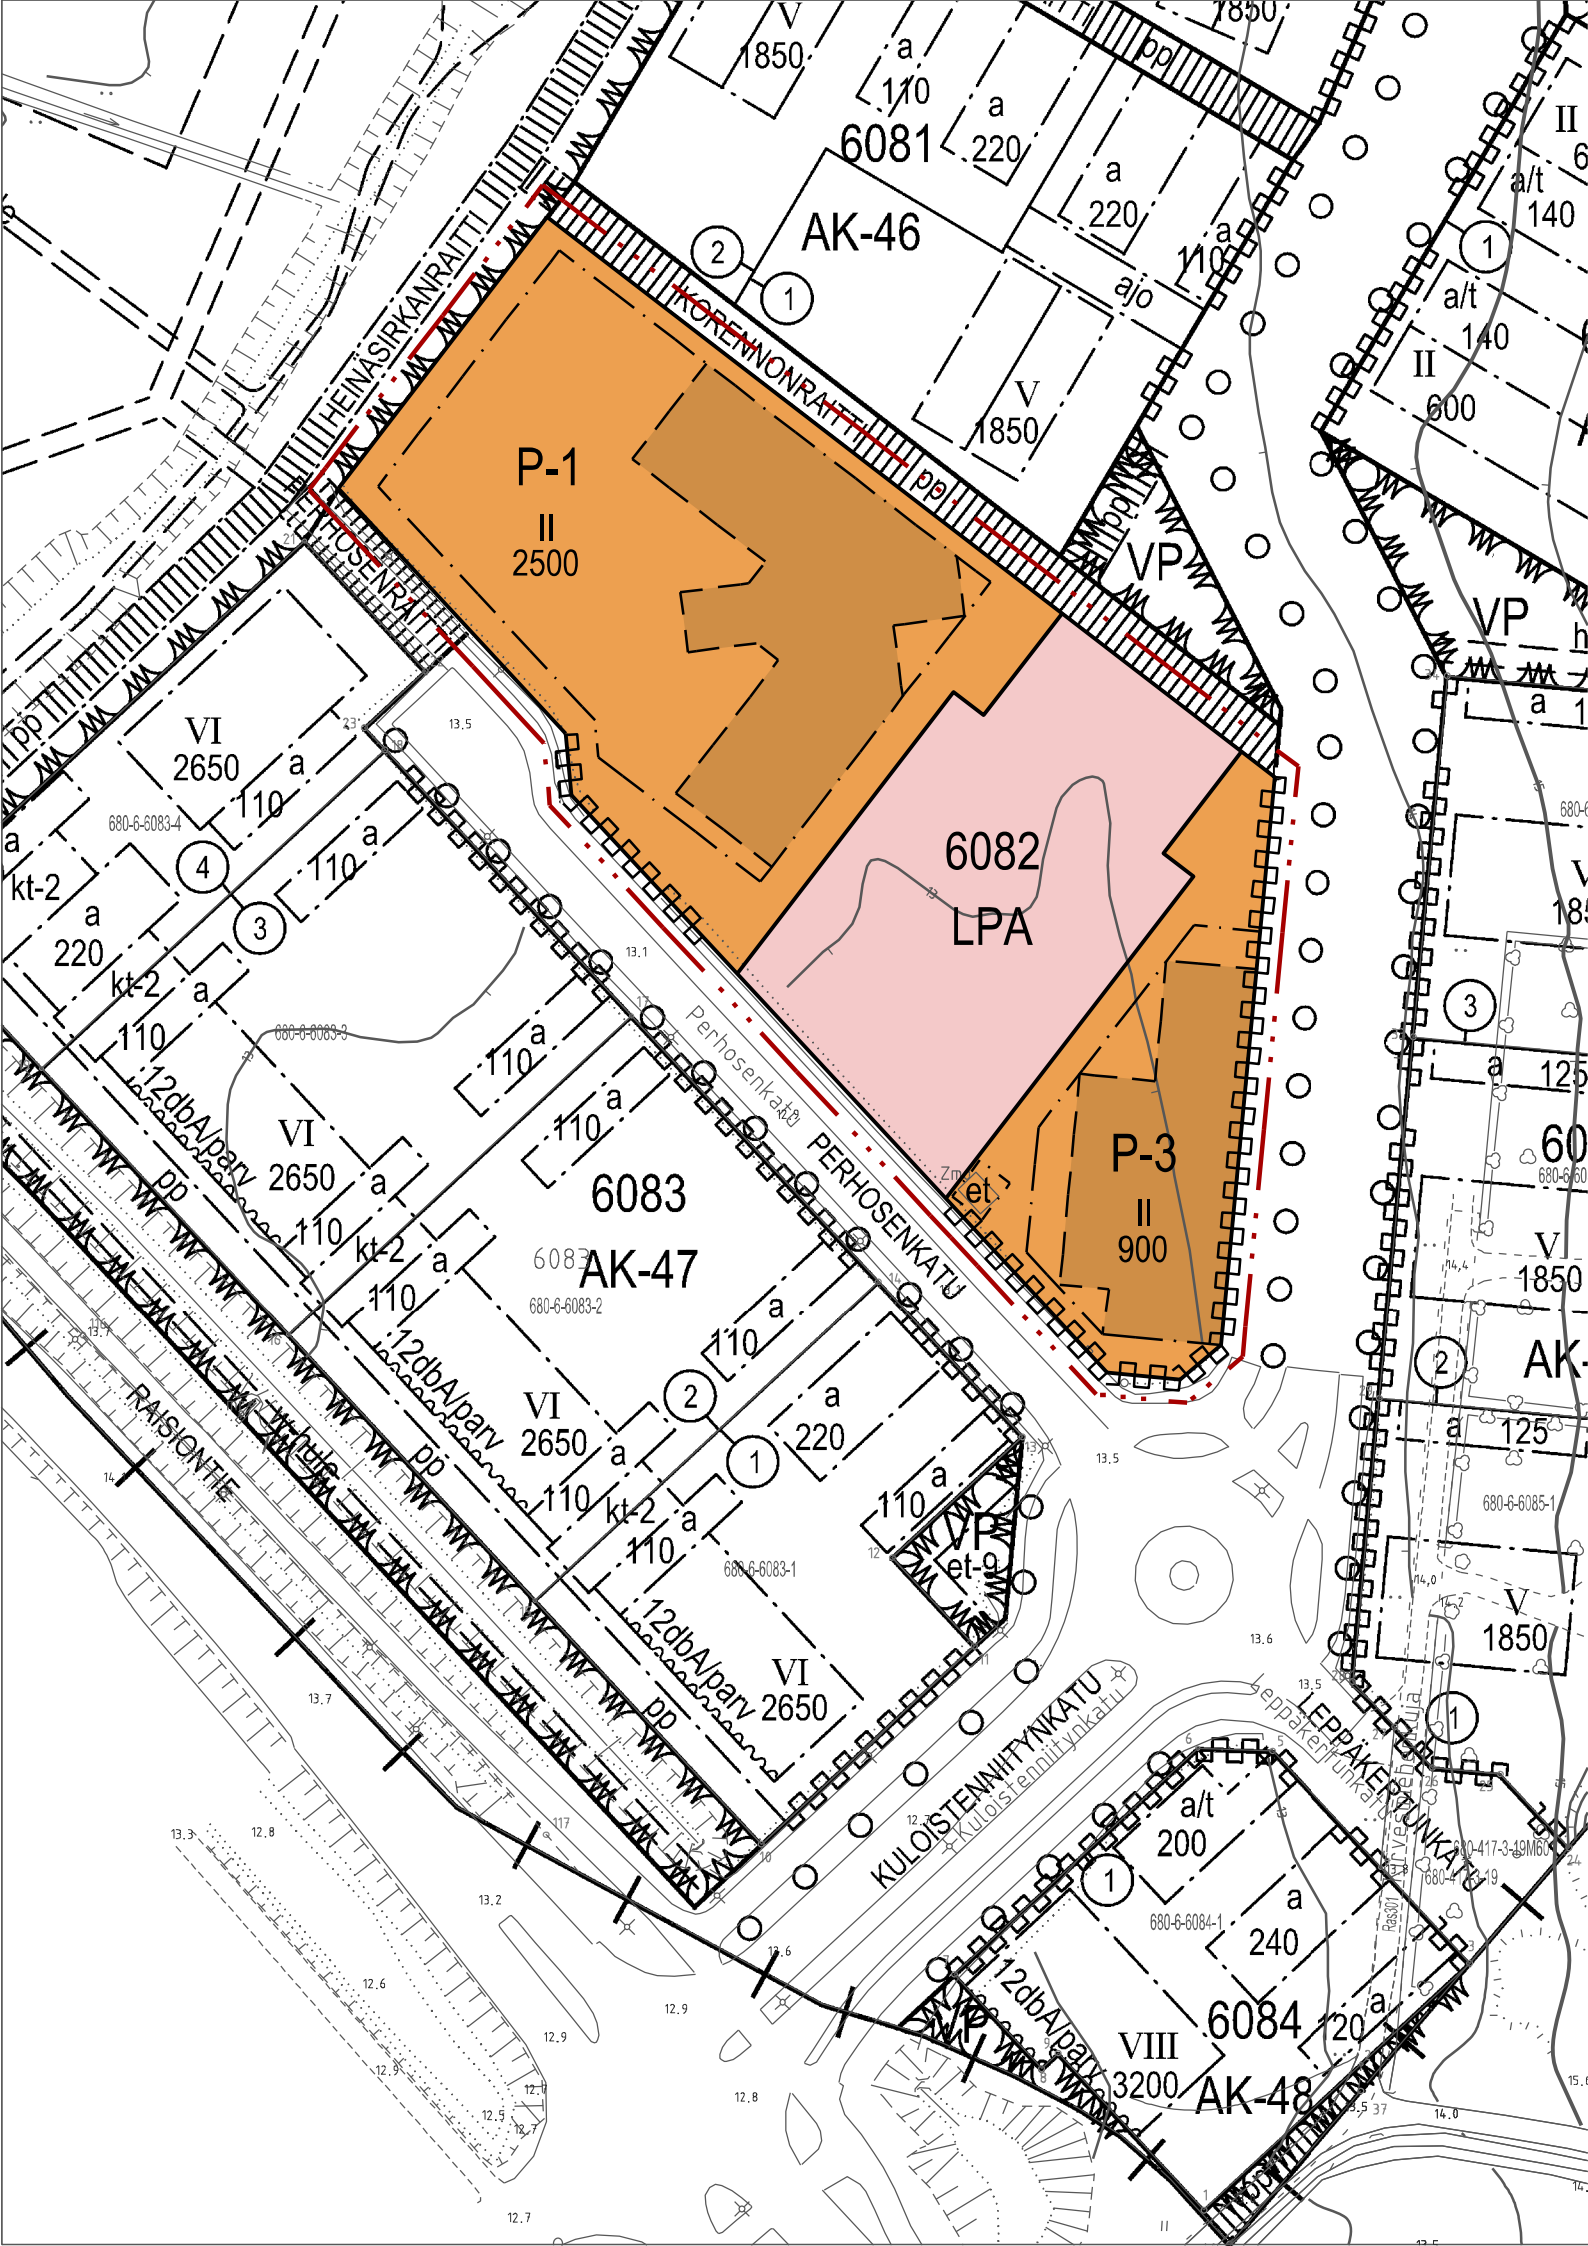

Merkintöjen selitykset:

P-1

- Palvelurakennusten korttelialue.
- Korttelialueelle saa rakentaa tilaa päiväkotitoimintaa, varhaiskasvatusta sekä liikunta-, harrastus- ja kerhotoimintaa varten.
 - Rakennuksen tulee osana palvelukorttelikokonaisuutta muodostaa yhtenäistä ja arkkitehtonisesti korkeatasoista rakennettua ympäristöä. Hulevesien viivytyskapasiteettia tulee rakentaa 1 m³/100 m² läpäisemätöntä pintaa kohti.
 - Polkupyöräpaikkoja on rakennettava kaupungin rakennusjärjestyksen edellyttämä määrä.

P-3

- Palvelurakennusten korttelialue.
- Korttelialueelle saa rakentaa tilaa kauppaa, kioskia, ravintolaa, kahvilaa tai muuta vastaavaa liiketoimintaa varten.
 - Rakennuksen tulee osana palvelukorttelikokonaisuutta muodostaa yhtenäistä ja arkkitehtonisesti korkeatasoista rakennettua ympäristöä. Hulevesien viivytyskapasiteettia tulee rakentaa 1 m³/100 m² läpäisemätöntä pintaa kohti.
 - Polkupyöräpaikkoja on rakennettava kaupungin rakennusjärjestyksen edellyttämä määrä.

LPA

Autopaikkojen korttelialue.

6082

Korttelin numero.

2500

Rakennusoikeus kerrosalaneliömetreinä.

II

Roomalainen numero osoittaa rakennusten, rakennuksen tai sen osan suurimman sallitun kerrosluvun.

[]

Rakennusala.

[]

Ohjeellinen rakennusala.

[et]

Yhdyskuntateknistä huoltoa palvelevan laitetilän alue.