


KERTTULAN ALTAAN PAÄLLYSRAKENNE	
Betonikiveys/ - laatta	80mm
Asennushiekkä KaM #0-8mm	50mm
Kantava kerros KaM #0-32mm	150 mm
Jakava kerros KaM #0-90mm	Vaihtelee
Päällysrakenne	5E

VESIHUOLTOKAIVANTO	
Lopputäyttö KaM #0-90mm (jakavan alapintaan asti)	
Alkutäyttö KaM #0-16mm 300 mm putken yläpuolelle	
Asennusalusta KaM #0-16mm 150mm	
Murskearina KaM #0-32 300mm (ympäroidään suodatinkankaalla N3)	

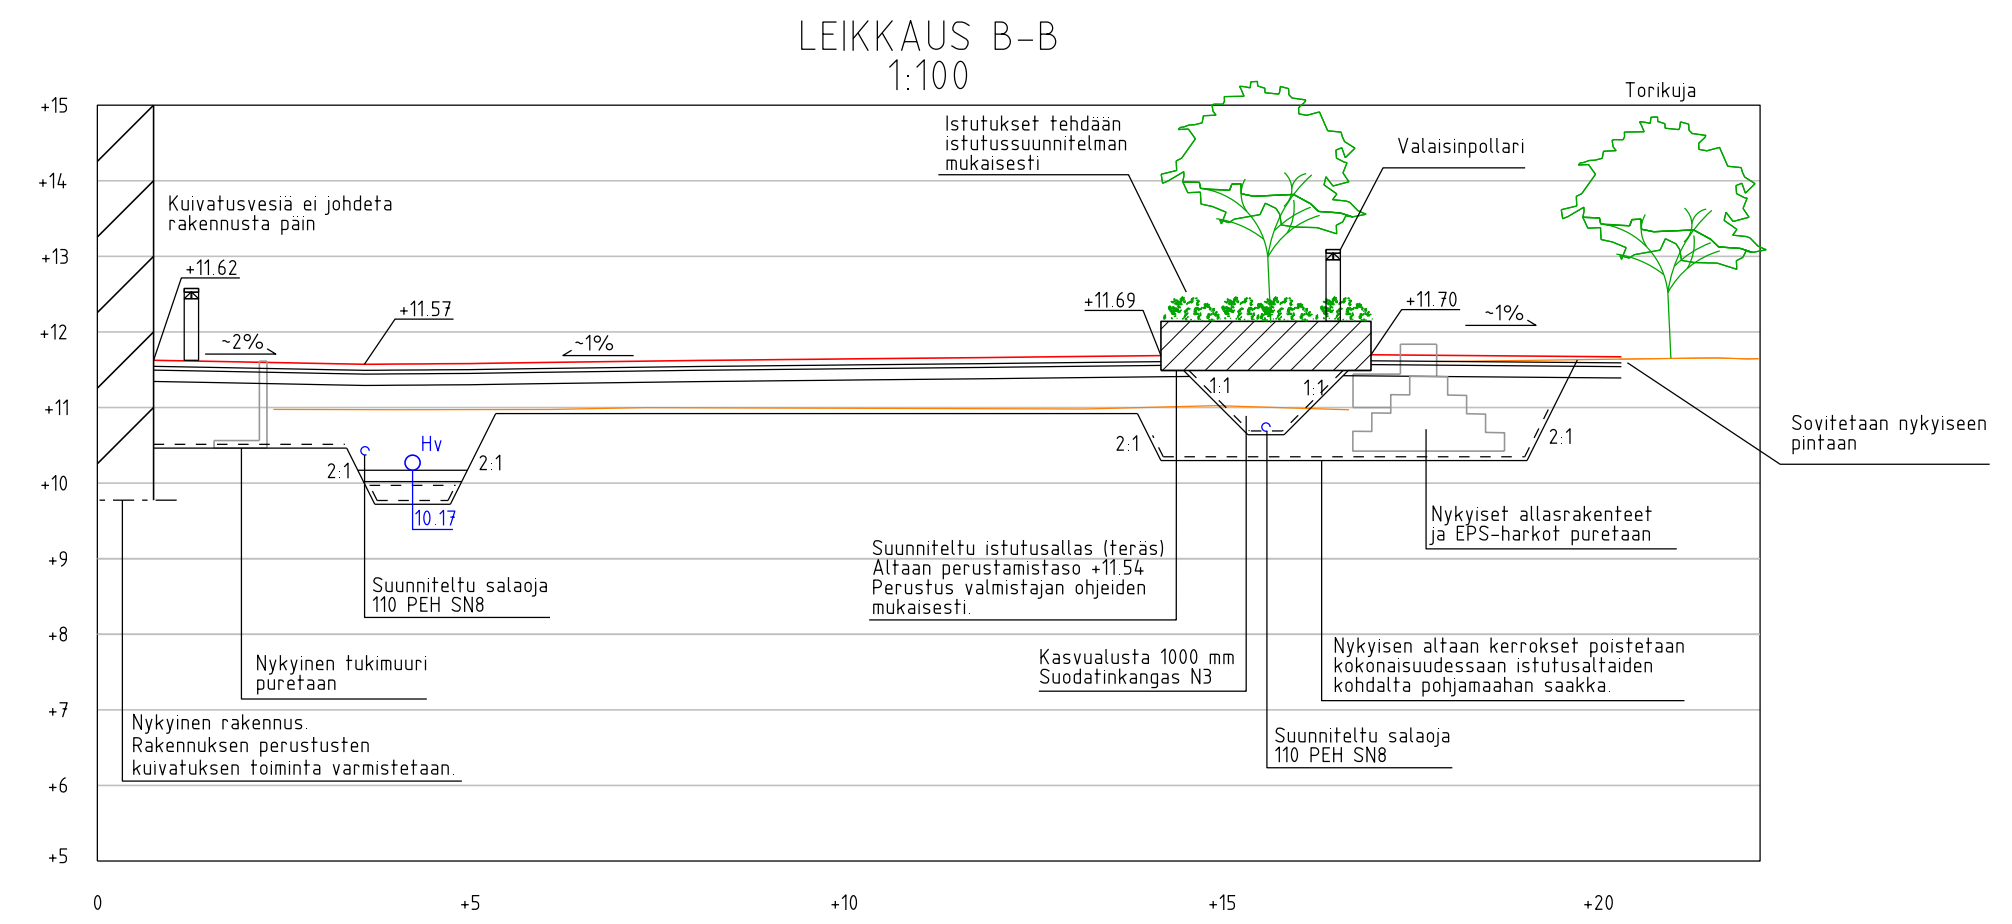

LUONNOS

 raisio Tekninen keskus Kunnallistekniset palvelut	Kaup./osa/Kylä Kerttula	Kortteli/Tila -	Tontti/Rno -
	Korkeus- ja koord. järjestelmä N2000 ETRS-GK23	Piirustuslaji Rakennussuunnitelma	Juokseva no M III 140
Rakennuskohteen nimi ja osoite Kerttulan altaan parantaminen	Suunn.ala TKA	Työnumero KAU45842	Piir.no R2-1
Suunnittelija Ville Rantanen/Petra Suittio	Tarkastaja Ilkka Ojaniittu	Tiedosto -	Muutos -
Piirtäjä Ville Rantanen/Petra Suittio	Vast.suun./Hyväksyjä Mikael Koivisto	Päiväys 26.02.2021	-