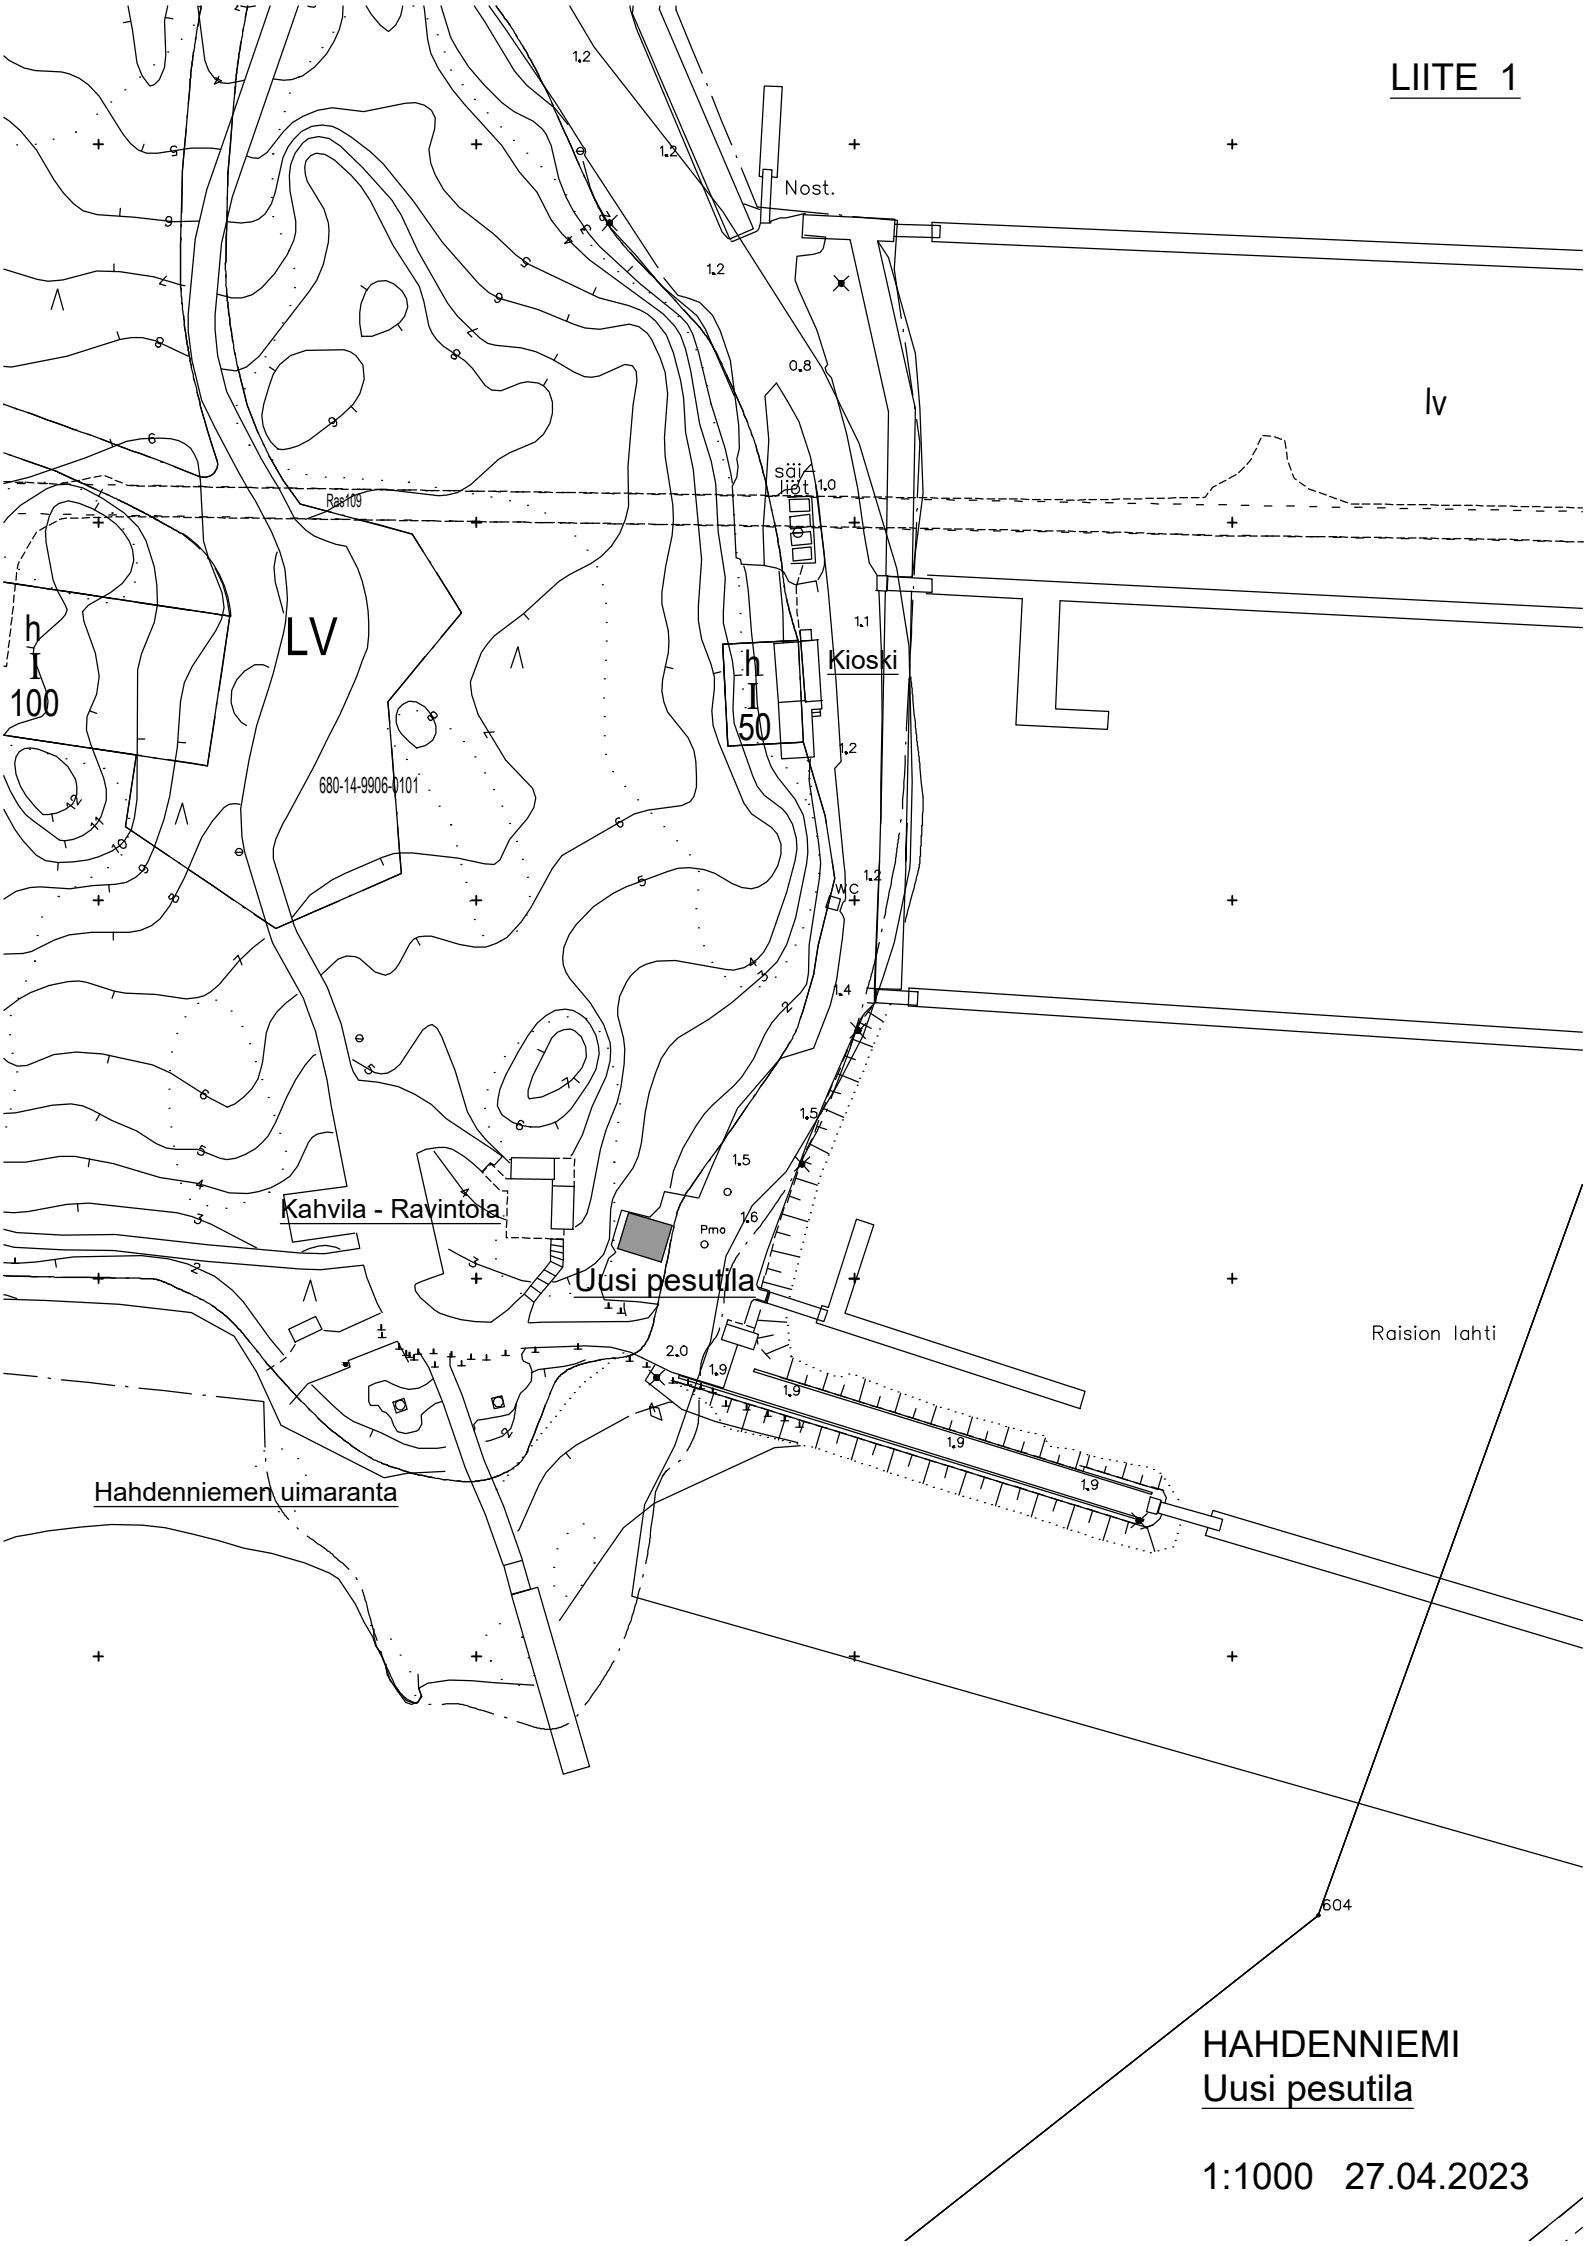
LIITE 1
Nost.
lv
säi liät
Ras109
LV
h
I
100
h
I
50
Kioski
680-14-9906-0101
WC
Kahvila - Ravintola
Pmo
Uusi pesutila
Raision lahti
Hahdenniemen uimaranta
604
HAHDENNIEMI
Uusi pesutila
1:1000 27.04.2023