

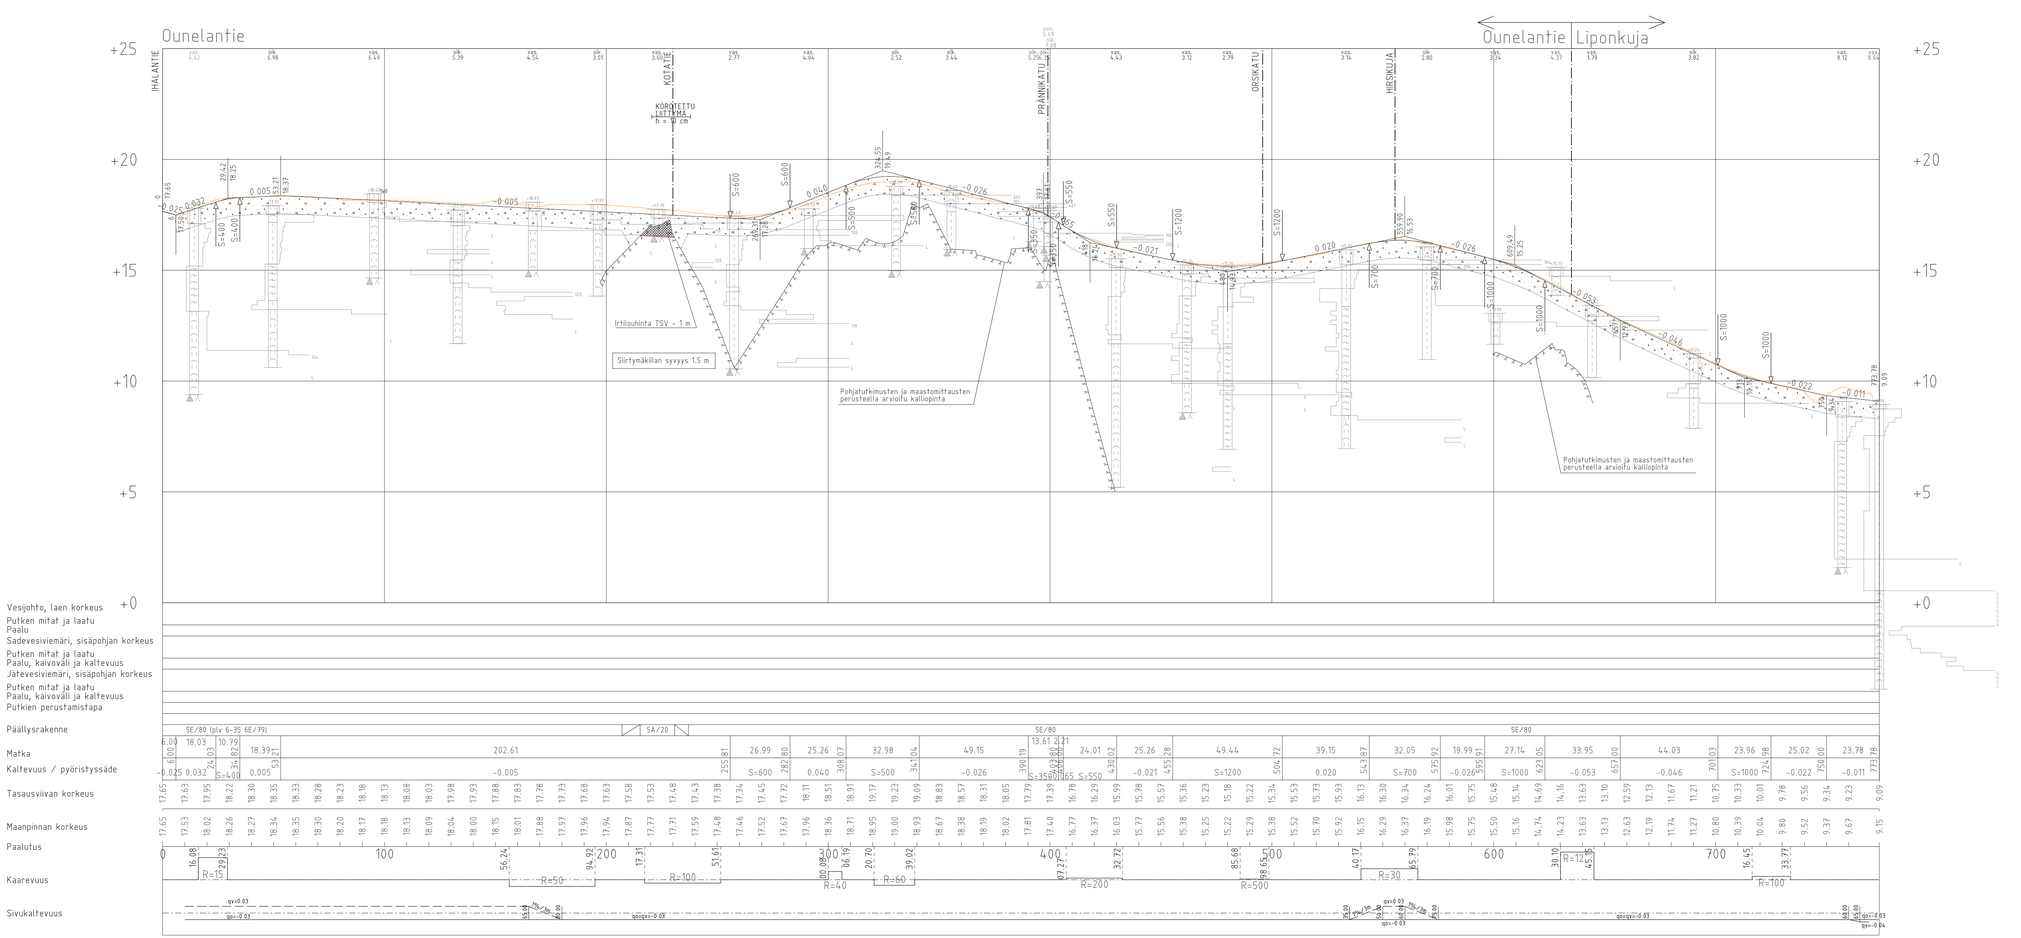


TYYPPIPOIKKILEIKKAUS
PL 70
1:100
Katualue 13.16 m

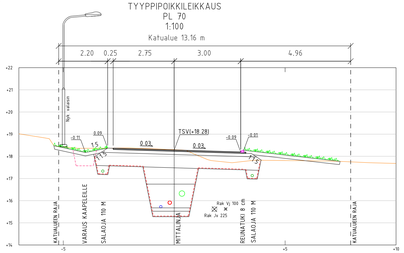

TYYPPIPOIKKILEIKKAUS
PL 570
1:100
Katualue 15.21 m

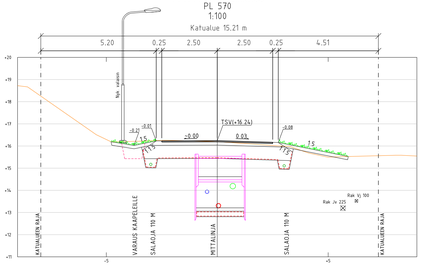

PÄÄLLYSRAKENTEET

AJORATA 5E			AJORATA 5A		
KULUTUSKERROS	AB 16/120	50	KULUTUSKERROS	AB 16/120	50
KANTAVA KERROS	KaM #0-32	150	KANTAVA KERROS	KaM #0-32	150
JAKAVA KERROS	KaM #0-90	600	IRTILOUHINTA	VÄLMIS TASO + 1.0 m	
KUITUKANGAS	N3		LOUHOSPINNAN TASAUS JA KIILAUS		
YHTEENSÄ		800	YHTEENSÄ		200

JKPP 6E		
KULUTUSKERROS	AB 11/100	40
KANTAVA KERROS	KaM #0-32	150
JAKAVA KERROS	KaM #0-90	600
KUITUKANGAS	N3	
YHTEENSÄ		790

HUOMI MYÖS POIKITTAINEN SIIRTYMÄKIILA (SYVYYS 1.5 m) ON RAKENNETTAVA KALLIOPINNAN JA ROUTIVAN MAALAJIN RAJALLE. KALTEVUUS 1:5 TAI LOIVEMPI.

Kaup.osa/Kylä / Kortteli/Tila / Tontti/Rn:o	IHALA	Viranomaisen arkistointimerkintöjä varten
Rakennustilanneohje	Perusparantaminen	Piirustuslaji: KATUSUUNNITELMA
Rakennuskohteen nimi ja osoite	OUNELAN ALUE Ounelantie ja Liponkuja	Piirustuksen sisältö: PITUUSLEIKKAUS 1:1000/1:100 TYYPPIPOIKKILEIKKAUS 1:100
Raision kaupunki, Tekninen keskus, Kunnallistekniset palvelut		Päiväys 2.12.2016 / Piir. n:o
		Suunnittelijan allekirjoitus / Ark. n:o K VII 386
		Piirt. / Tark. / Hyv.
KON-INS Oy, Raisiontori 7, 21200 RAISIO, Puh. (02) 4379 150	Suunnitellut: Tuomo Vähikönen	Tarkastanut: Ilkka Ojaniittu
	Aika, paikka ja allekirjoitukset: Raisiossa 2.12.2016	Piir.n:o 15043-K2/4