
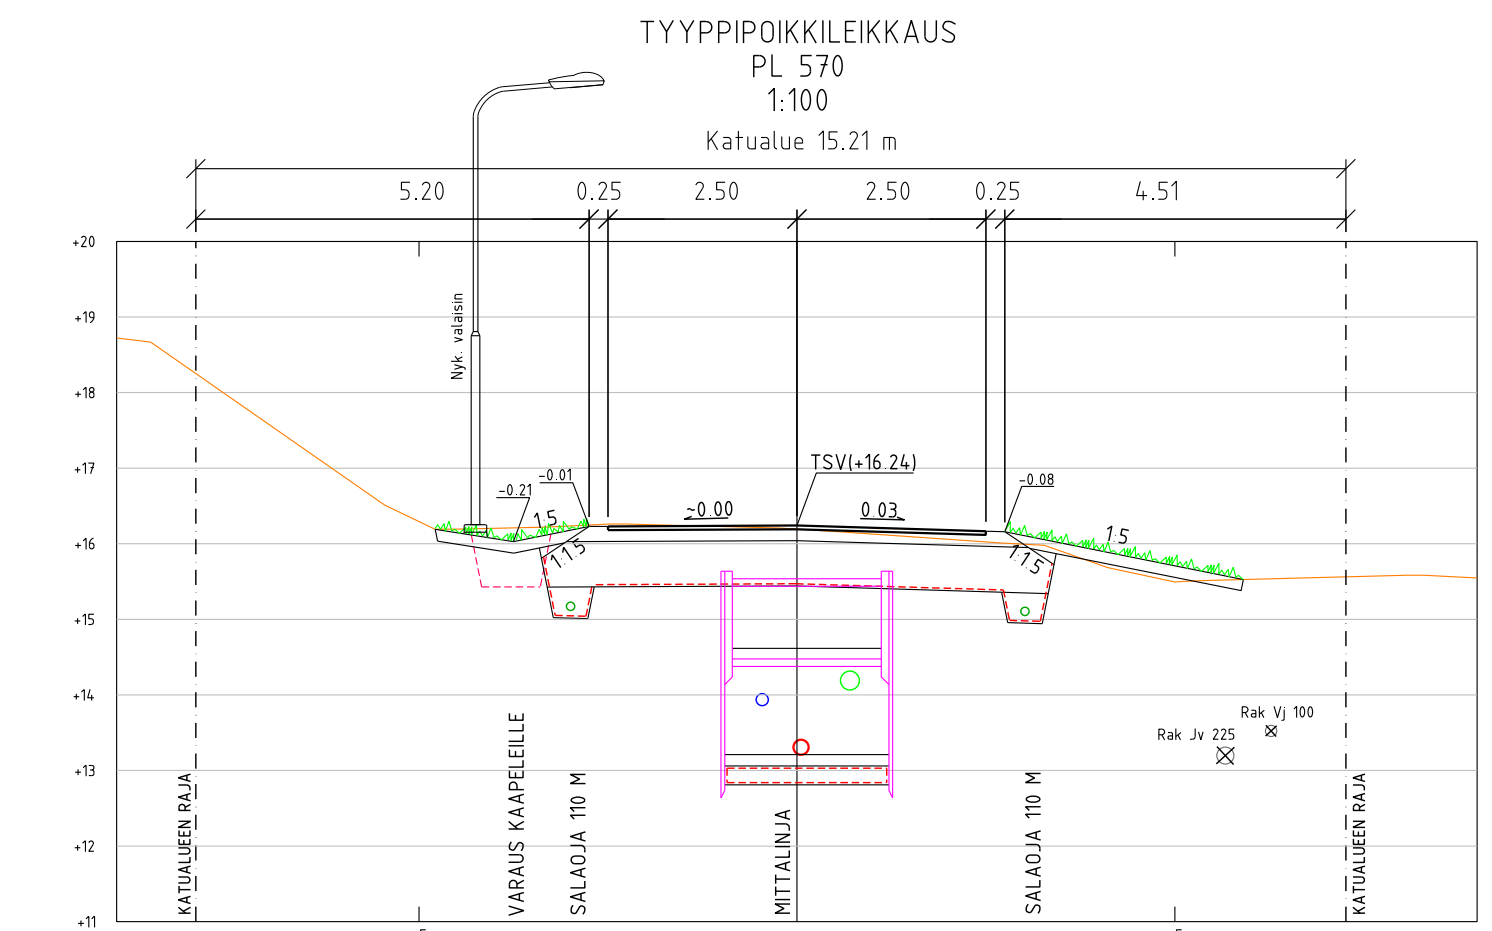


Vesijohto, laen korkeus
 Putken mitat ja laatu
 Paalu
 Sadevesiviemäri, sisäpohjan korkeus
 Putken mitat ja laatu
 Paalu, kaivoväli ja kaltevuus
 Jätevesiviemäri, sisäpohjan korkeus
 Putken mitat ja laatu
 Paalu, kaivoväli ja kaltevuus
 Putkien perustamistapa

Päällysrakenne
 Matka
 Kaltevuus / pyörityssäde
 Tasasuviivan korkeus
 Maanpinnan korkeus
 Paalutus
 Kaarevuus
 Sivukaltevuus

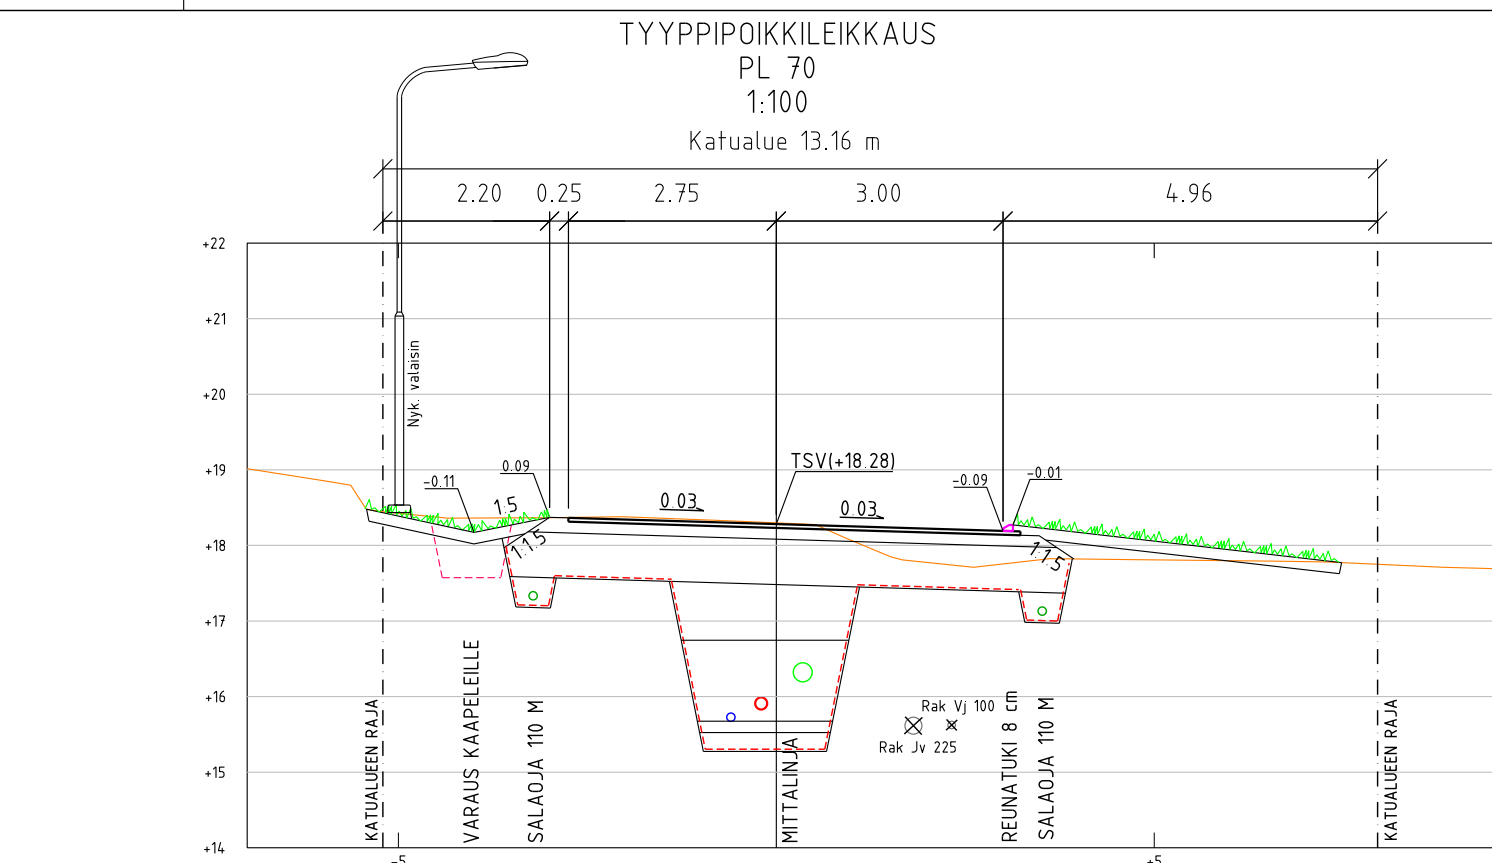

PÄÄLLYSRAKENTEET

| AJORATA 5E | | AJORATA 5A | | | |
|----------------|-----------|------------|-------------------------------|---------------------|-----|
| KULUTUSKERROS | AB 16/120 | 50 | KULUTUSKERROS | AB 16/120 | 50 |
| KANTAVA KERROS | KaM #0-32 | 150 | KANTAVA KERROS | KaM #0-32 | 150 |
| JAKAVA KERROS | KaM #0-90 | 600 | IRTILOUHINTA | VALMIS TASO - 1.0 m | |
| KUITUKANGAS | N3 | | LOUHUSPINNAN TASAUS JA KIILAU | | |
| YHTEENSÄ | | 800 | YHTEENSÄ | | 200 |

| JKPP 6E | | HUOM! MYÖS POIKITTAIN SIIRTÄMÄKILA (SYVYYS 1.5 m) ON RAKENNETTAVA KALLIOPINNAN JA ROUTIVAN MAALAJIN RAJALLE. KALTEVUUS 1:5 TAI LOIVEMPI. | |
|----------------|-----------|--|--|
| KULUTUSKERROS | AB 11/100 | 40 | |
| KANTAVA KERROS | KaM #0-32 | 150 | |
| JAKAVA KERROS | KaM #0-90 | 600 | |
| KUITUKANGAS | N3 | | |
| YHTEENSÄ | | 790 | |

| | | | | |
|--------------------------------|---|-----------------------------------|-------------|--|
| Merkki | A | Muutos | 2.9.2019 | Hyv. |
| Kauo.osa/Kylä | | Korttel/Tila | Tontti/Rn:o | Viranomaisen arkiostotimerkintöjä varten |
| Rakennusmenopide | | Päällisrakenteet | | |
| Perusparantaminen | | KATUSUUNNITELMA | | |
| Rakennuskohteen nimi ja osoite | | Pituusleikkaus | | |
| OUNELAN ALUE | | Pituusleikkaus | | |
| Ounelantie ja Liponkuja | | TYYPPIPOIKKILEIKKAUS 1:1000/1:100 | | |
| Raisio | | Päiväys 2.12.2016 | | |
| Tekninen keskus | | Suunnittelijan allekirjoitus | | |
| Kunnallistekniset palvelut | | Piiri n:o K VII 386 | | |
| Suunnittelut | | Piir. n:o | | |
| KON-INS Oy | | Ilkka Ojaniettu | | |
| RAISIONTORI 7 | | Puh. n:o | | |
| 21200 RAISIO | | 15043-K2/4 | | |
| Puh. (02) 4339 150 | | Raisiossa 2.12.2016 | | |