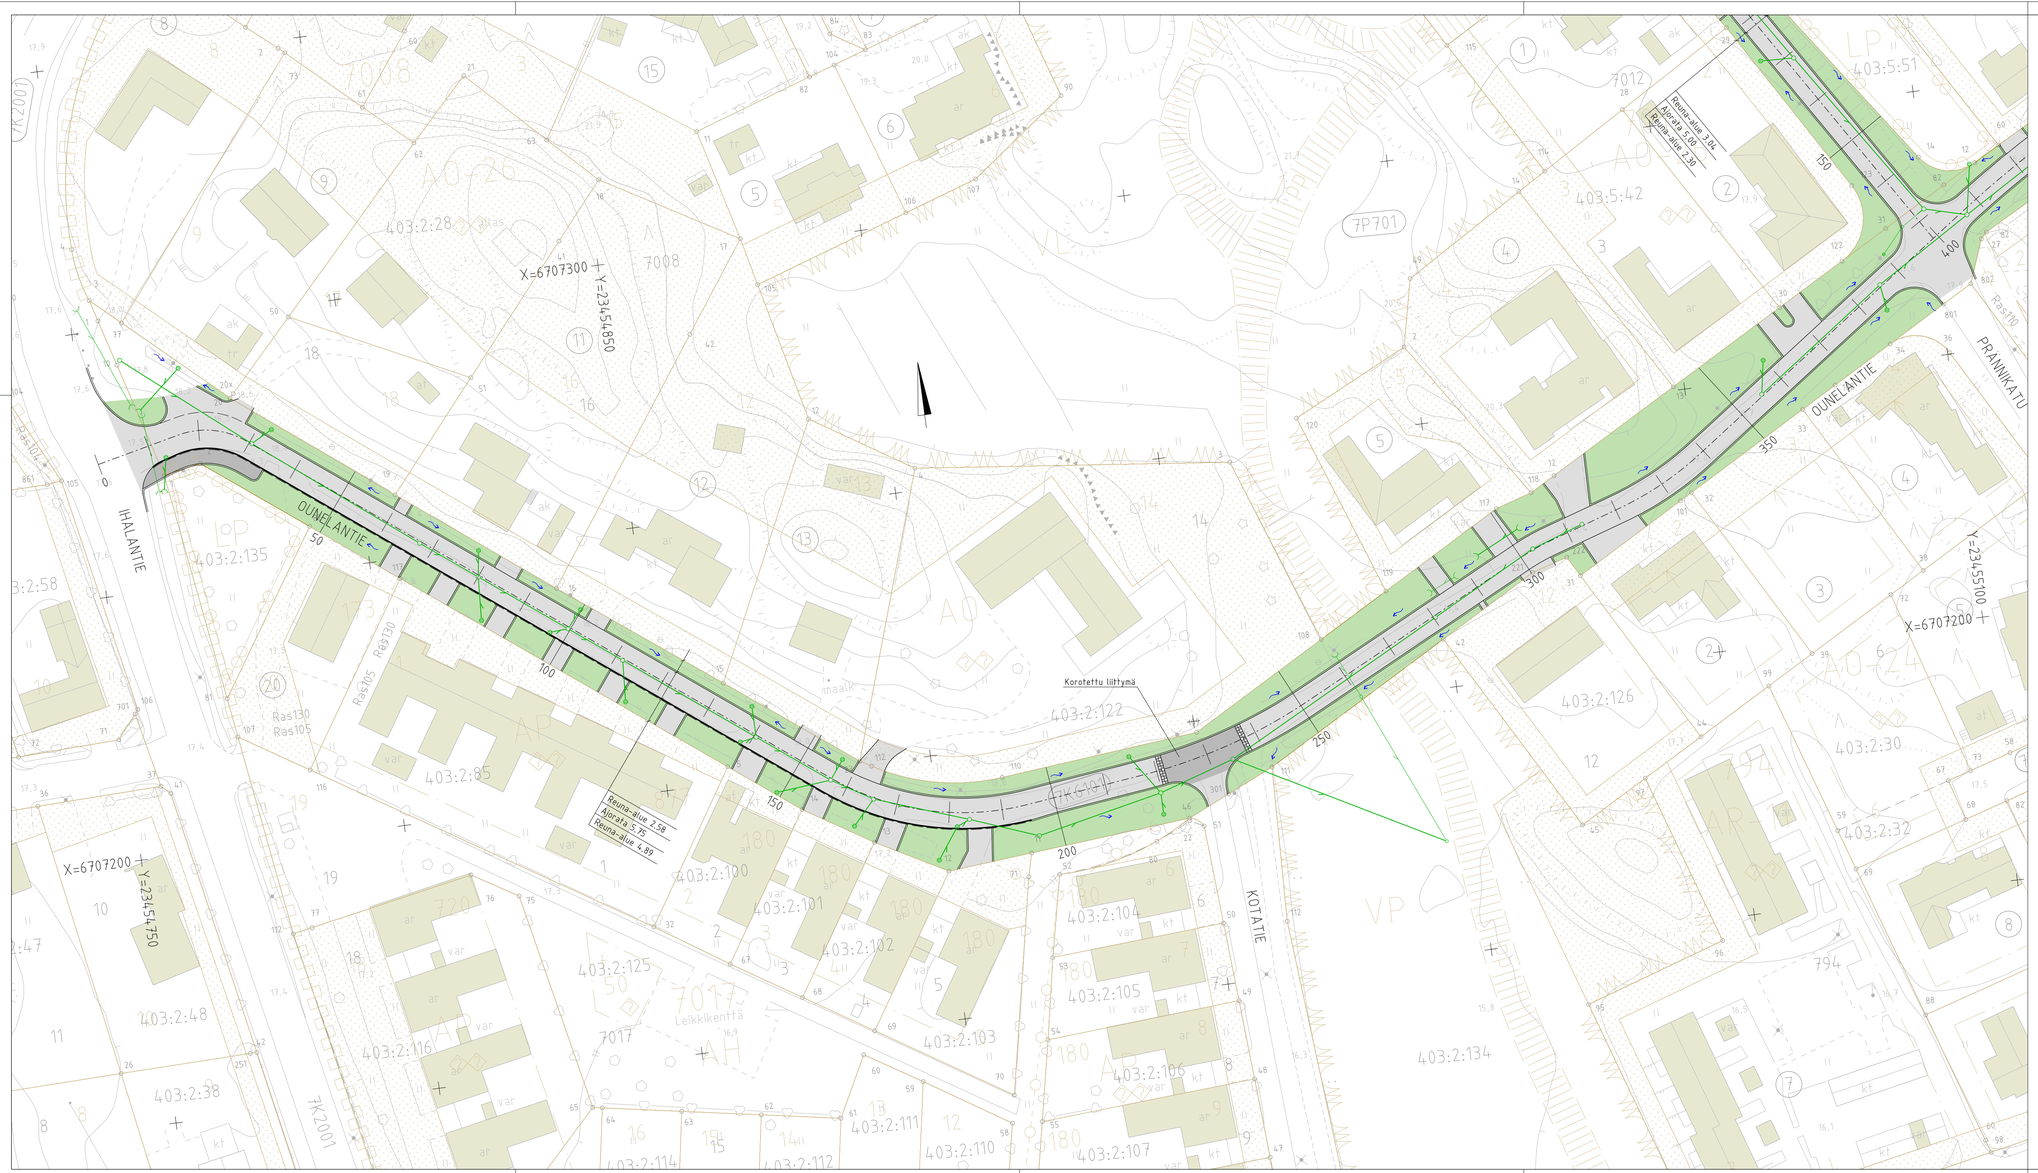


Merkintöjen selitykset:	
	Suunniteltu ajorata / jk+pp (asfaltti)
	Suunniteltu nurmi / Nykyinen kasvillisuus
	Suunniteltu päällysteen reuna
	Suunniteltu pientareen reuna
	Suunniteltu reunakivi
	Pintavesien virtaussuunta
	Suunniteltu hulevesiviemäri

KOORDINAATTIJÄRJESTELMÄ ETRS-GK23, KORKEUSJÄRJESTELMÄ N2000

Kaup.osa/Kylä: IHALA	Kortteli/Tila: Tontti/Rn:o: Viranomaisen arkistointimerkintöjä varten
Rakennustoimenpide: Perusparantaminen	Piirustuslaji: KATUSUUNNITELMA
Rakennuskohteen nimi ja osoite: OUNELAN ALUE, Ounelantie plv 0-400	Piirustuksen sisältö: ASEMAPIIRROS; Mittakaava: 1:500
Raision KAUPUNKI, Tekninen keskus, Kunnallistekniset palvelut	Päiväys: 2.12.2016; Piir. n:o:
	Suunnittelijan allekirjoitus; Ark n:o: K VII 381
	Piirt.; Tark.; Hyv.
KON-INS Oy, RAISIONTORI 7, 21200 RAISIO, Puh (02) 4339 150	Suunnitellut: Tuomo Väihkönen; Tarkastanut: Ilkka Ojaniittu
	Aika, paikka ja allekirjoitukset: Raisiossa 2.12.2016; Piir n:o: 15043-K1/3