A
1:500/1:250

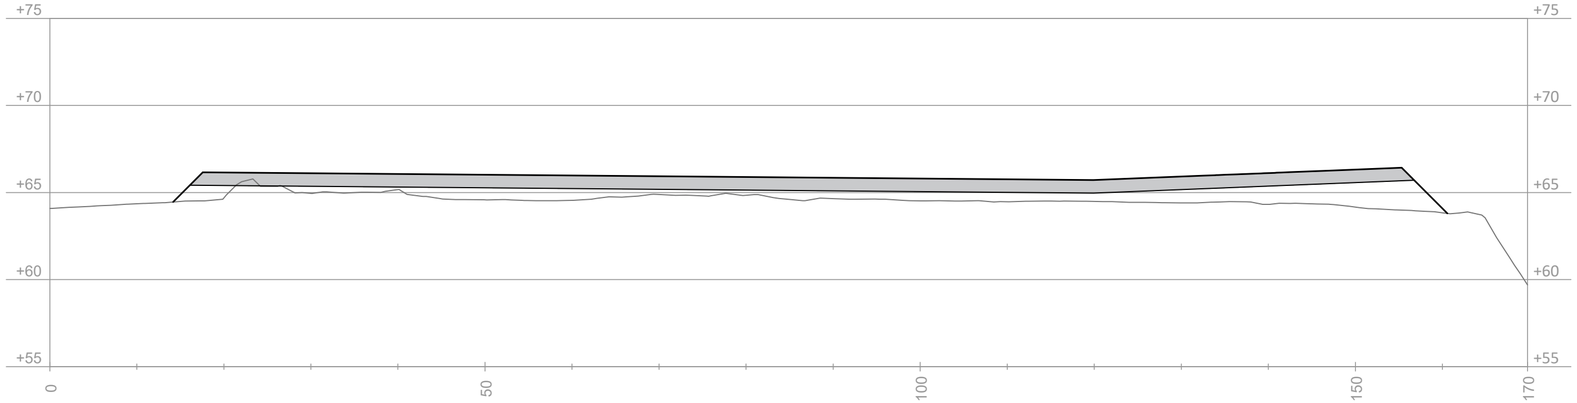

Kentän rakennekerrokset

Kenttärakenteen tyyppipoikkileikkaus
1:25

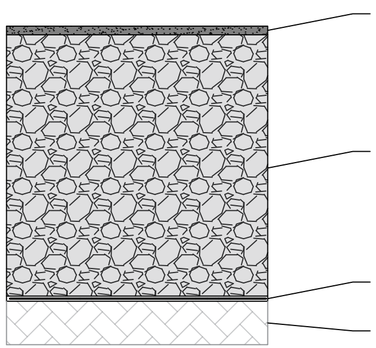

Kivituhka,
h = 50 mm

Betonimurske (Betoroc) 0/45 mm
h ≤ 1,5 m

Suodatinkangas N3/N4

Maankaatopaikan materiaali

KOORDINAATTI- JA KORKEUSJÄRJESTELMÄ: ETRS-TM35FIN, N2000

Rev	Pvm	Tekijä	Erittely

K.osa / kylä | Kortteli / tila | Tontti / rn:o | Viranomaisen merkinnät

Rakennustoimenpide | Piirustuslaji

Rakennuskohteen nimi / osoite

Turun Pihamulta Oy
Kompostointikenttä, Raisio
Kiinteistö 680-432-3-29

Piirustuksen sisältö | Mittakaava

Pituusleikkaus A-A 1:500/1:250

Tyyppipoikkileikkaus 1:25

ENVINEER
Envineer Oy
Kalevantie 2
33100 Tampere
etunimi.sukunimi@envineer.fi
www.envineer.fi

Suun.ala	Työnumero	Piirustusnumero
GEO	10849-02	2

Tiedosto | Muutos

Suunnitellut	Piirtänyt	Hyväksynyt	Pvm
Laura Raerinne	LRae	TKä	8.3.2021