


KUIVATUS


vas.
oik.

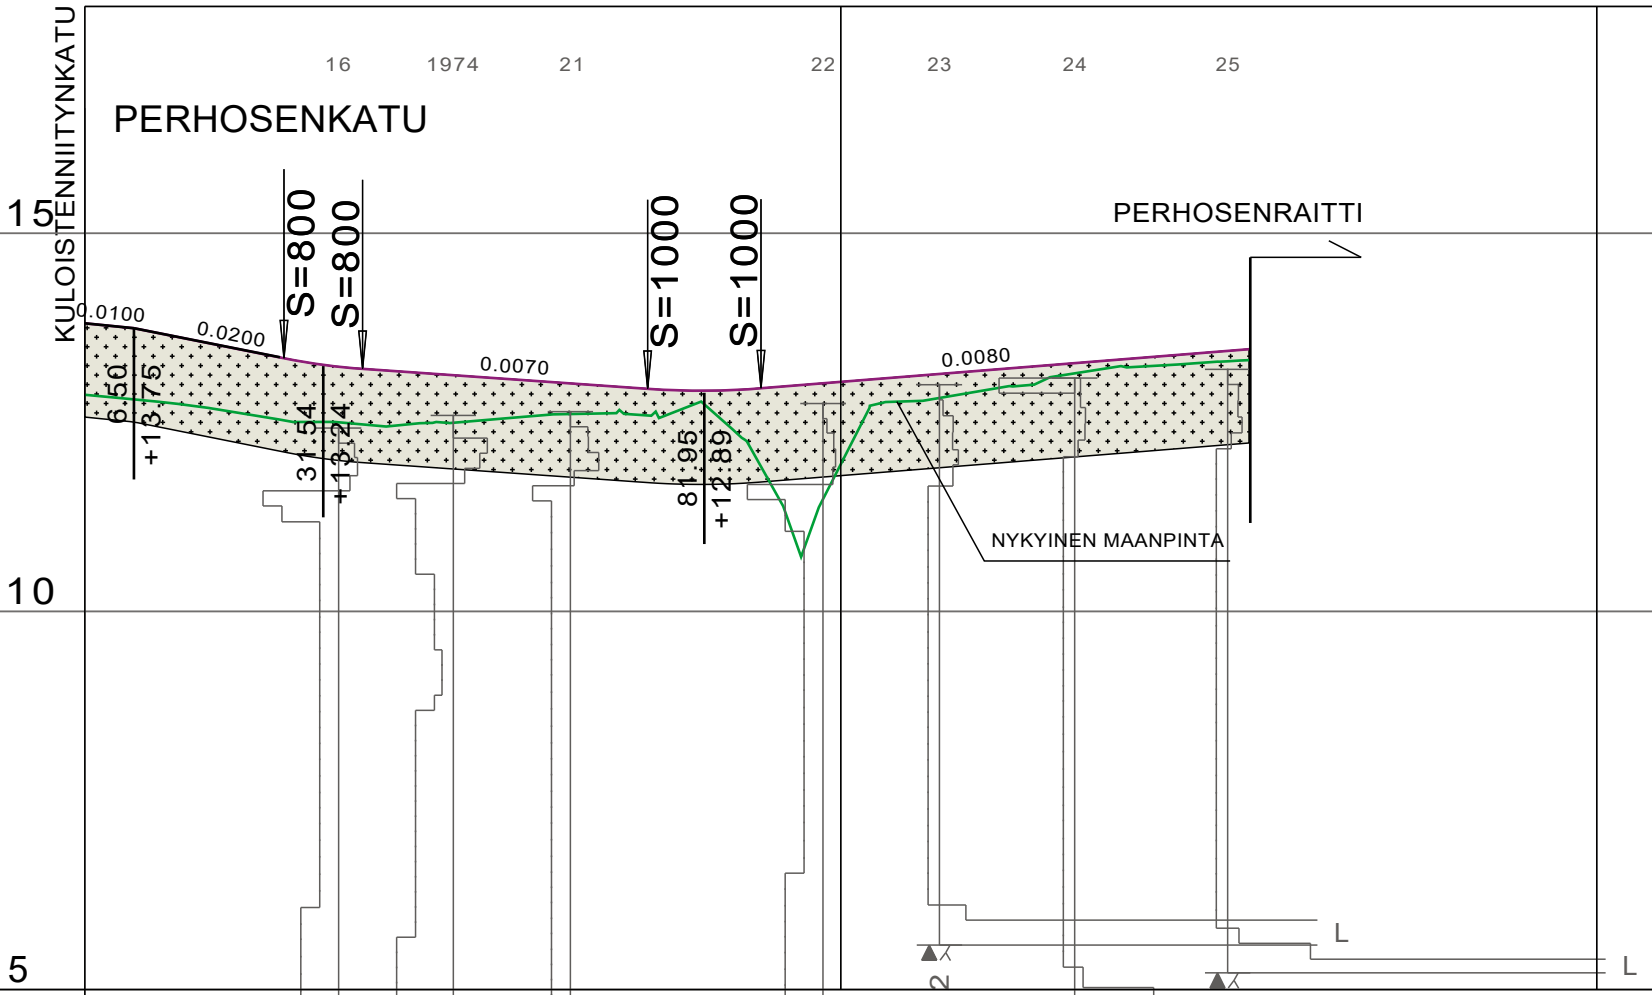

VESIJOHTO	LAEN KORKEUS PUTKEN MITAT, LAATU
HULEVESIVIAMÄRI	PAALU SISÄPOHJAN KORKEUS PUTKEN MITAT, LAATU
JÄTEVESIVIAMÄRI	PAALU KAIVOVÄLI, KALTEVUUS SISÄPOHJAN KORKEUS PUTKEN MITAT, LAATU
PUTKIEN PERUSTAMISTAPA	
PÄÄLLYSRAKENNE	4G-119 / 6G-99
MATKA	0.00 6.56 15.50 19.85 26.35 37.71 44.45 50.00 64.72 154.17
KALTEVUUS / PYÖRISTYSSÄDE	0.0100 -0.0200 0.0070 0.0080
TASAUSVIIVAN KORKEUS	12.87 13.81 12.77 13.68 12.63 13.48 12.51 13.28 12.45 13.18 12.51 13.11 12.59 13.04 12.62 12.97 12.72 12.92 11.82 12.96 11.95 13.04 12.78 13.12 12.94 13.20 13.13 13.28 13.24 13.36 13.30 13.44 13.32
MAANPINNAN KORKEUS	
PAALUTUS	0 50 100 150 200
KAAREVUUS	Sr 9.64 25.60 R=100
AJORADAN SIVUKALTEVUUS	VAS 0.2


KUIVATUS

vas.
oik.

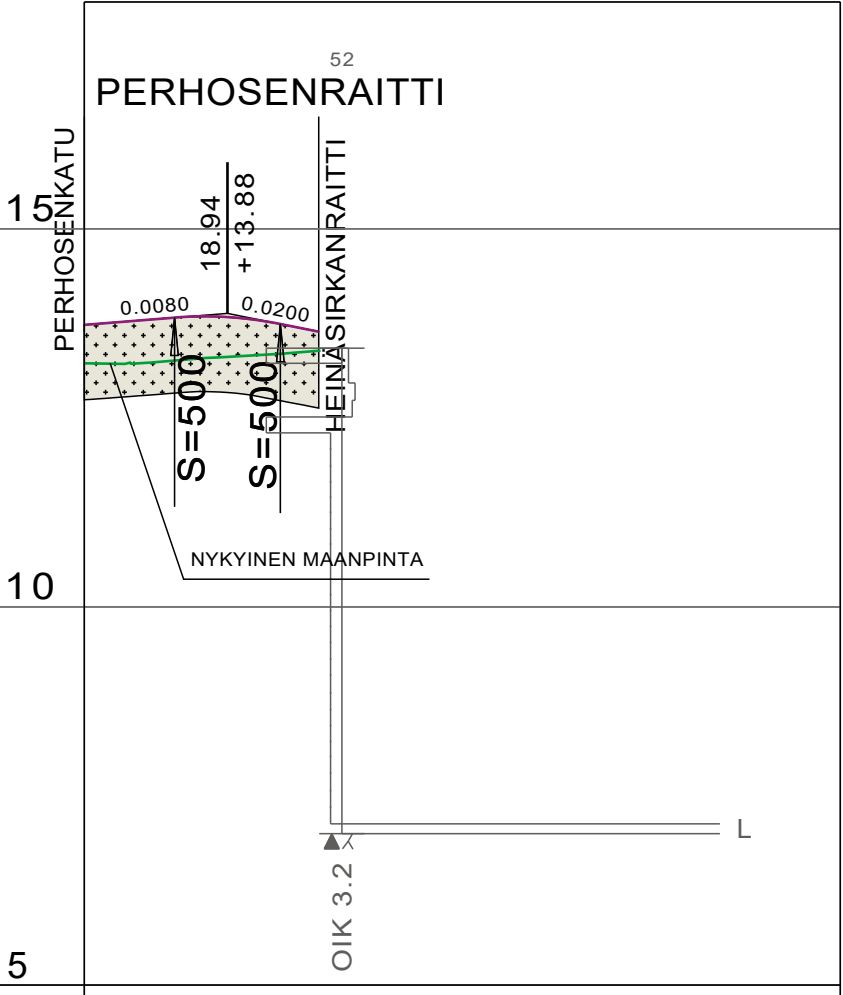


VESIJOHTO	LAEN KORKEUS PUTKEN MITAT, LAATU
HULEVESIVIAMÄRI	PAALU SISÄPOHJAN KORKEUS PUTKEN MITAT, LAATU
JÄTEVESIVIAMÄRI	PAALU KAIVOVÄLI, KALTEVUUS SISÄPOHJAN KORKEUS PUTKEN MITAT, LAATU
PUTKIEN PERUSTAMISTAPA	
PÄÄLLYSRAKENNE	6G-99
MATKA	0.00 11.94 13.99 25.93 31.25 81.0
KALTEVUUS / PYÖRISTYSSÄDE	0.0080 0.0080 0.0200
TASAUSVIIVAN KORKEUS	13.22 13.73 13.24 13.81 13.31 13.82 13.38 13.66 13.10
MAANPINNAN KORKEUS	
PAALUTUS	0 50
KAAREVUUS	Sr 31.25
AJORADAN SIVUKALTEVUUS	


TYYPPIPOIKKILEIKKAUS
PERHOSENKATU
PL 50
1:100

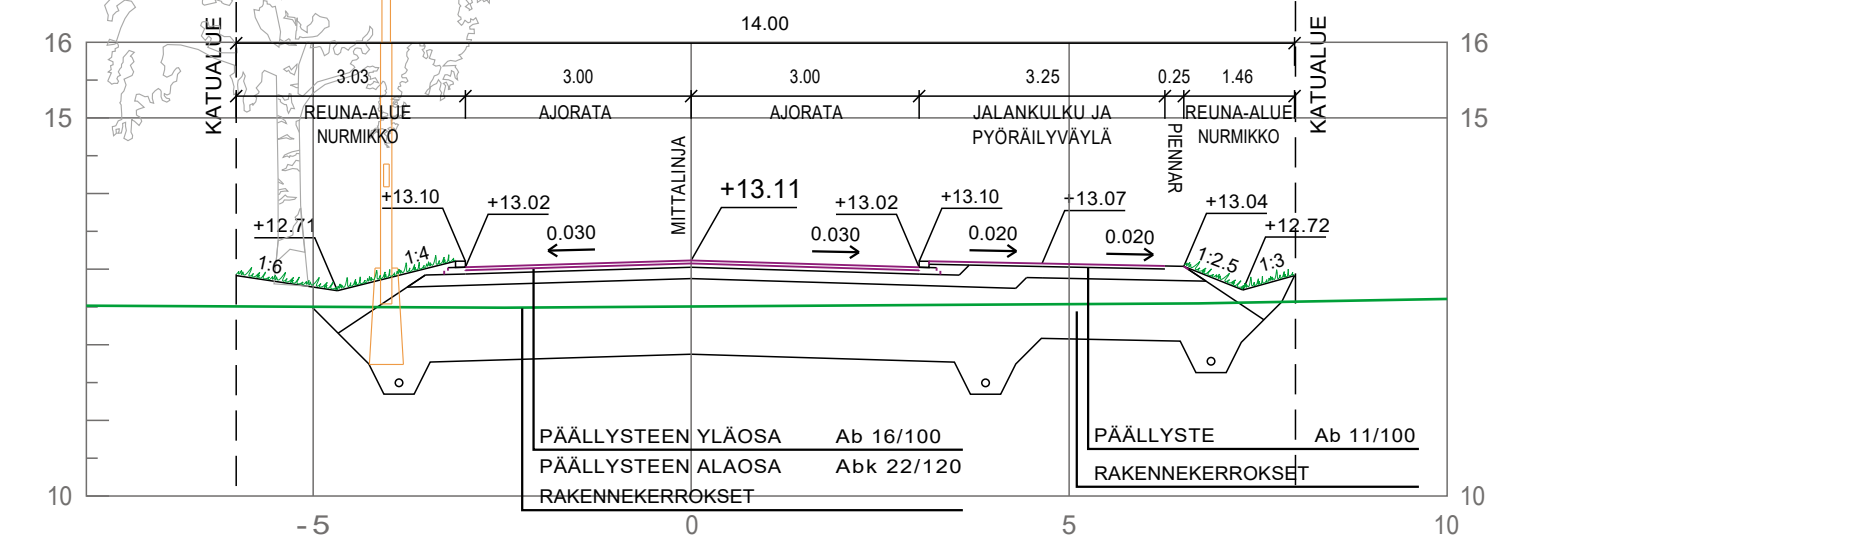

TYYPPIPOIKKILEIKKAUS
PERHOSENKATU
PL 140
1:100

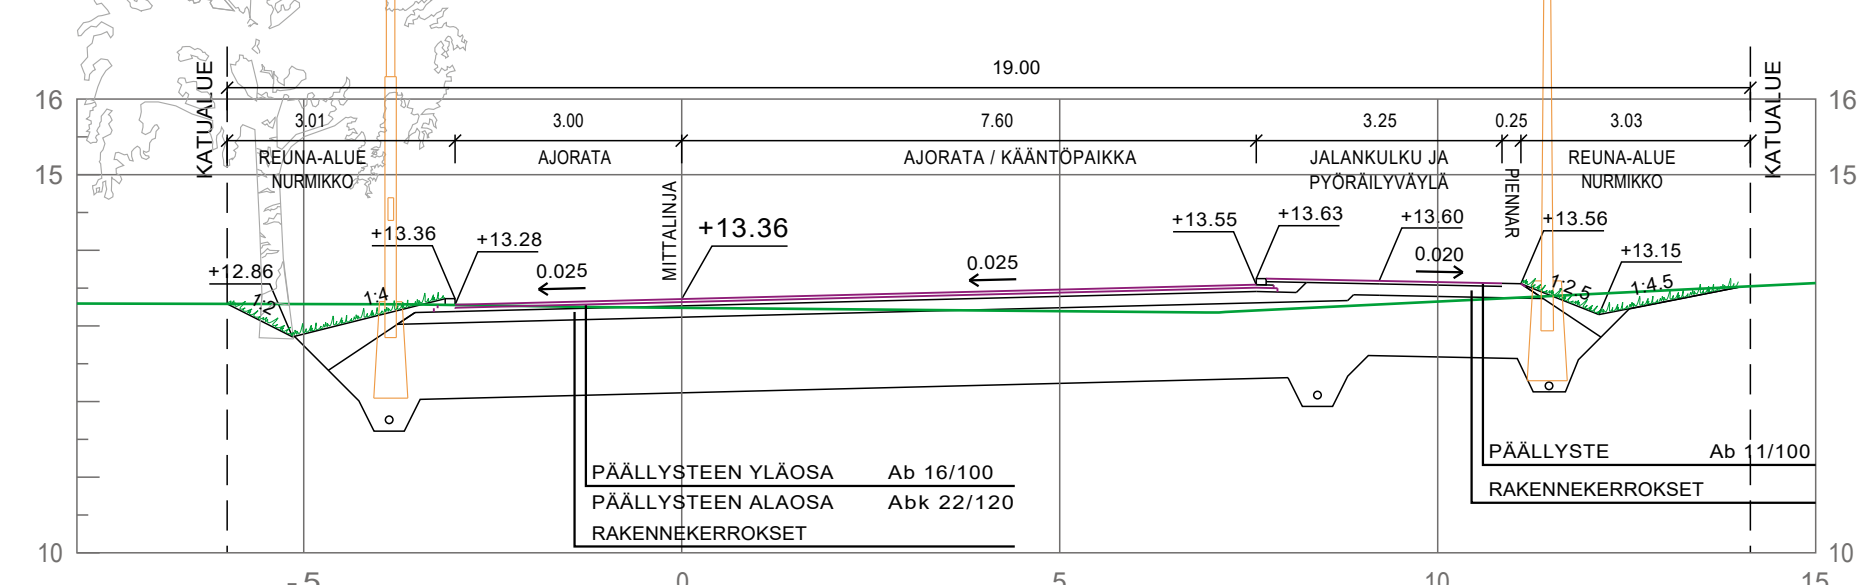

TYYPPIPOIKKILEIKKAUS
PERHOSENRAITTI
PL 20
1:100

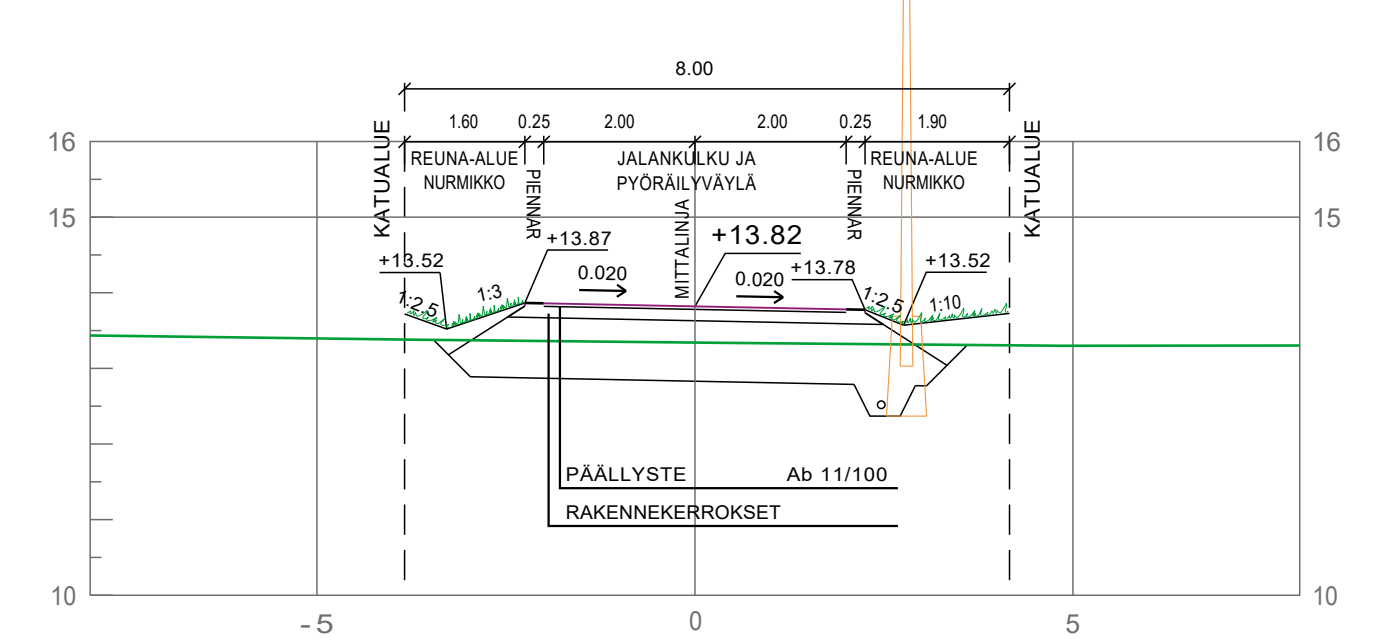

Koordinaattijärjestelmä	ETRS-GK23	Korkeusjärjestelmä	N2000
Kaup./osa/Kylä	Kortteli/Tila	Tonntti/Rn:o	Viranomaisen arkistointimerkintöjä varten
Kuloinen			C3
Rakennustoimenpide	Uudisrakentaminen	Piirustuslaji	Katupiirustus
Rakennuskohteen nimi ja osoite	Perhosenkatu ja Perhosenraitti	Piirustuksen sisältö	Mittakaava
Katusuunnitelma		Pituusleikkaukset	1:1000/1:100
		TyyppiPOIKKILEIKKAUKSET	1:100
Päiväys	23.9.2021	Piir. n:o	K VI 392
Suunnittelijan allekirjoitus		Ark n:o	
Piirt.	Tark.	Hyv.	
SWECO Sustainable engineering and design		TIEDOSTO	
SUUNN. FIMARI	SUUNN. ALA	TYÖ N.O	PIIR N.O
PIIRT. FIMARI	TKA	23701570	K VI 392
TARK. FIJABR			
Sweco Infra & Rail Oy TURKU			
			23.9.2021