


KUIVATUS

vas.


oik.

KULOISTENNIITYNKADUN  
PYSÄKÖINTIALUE

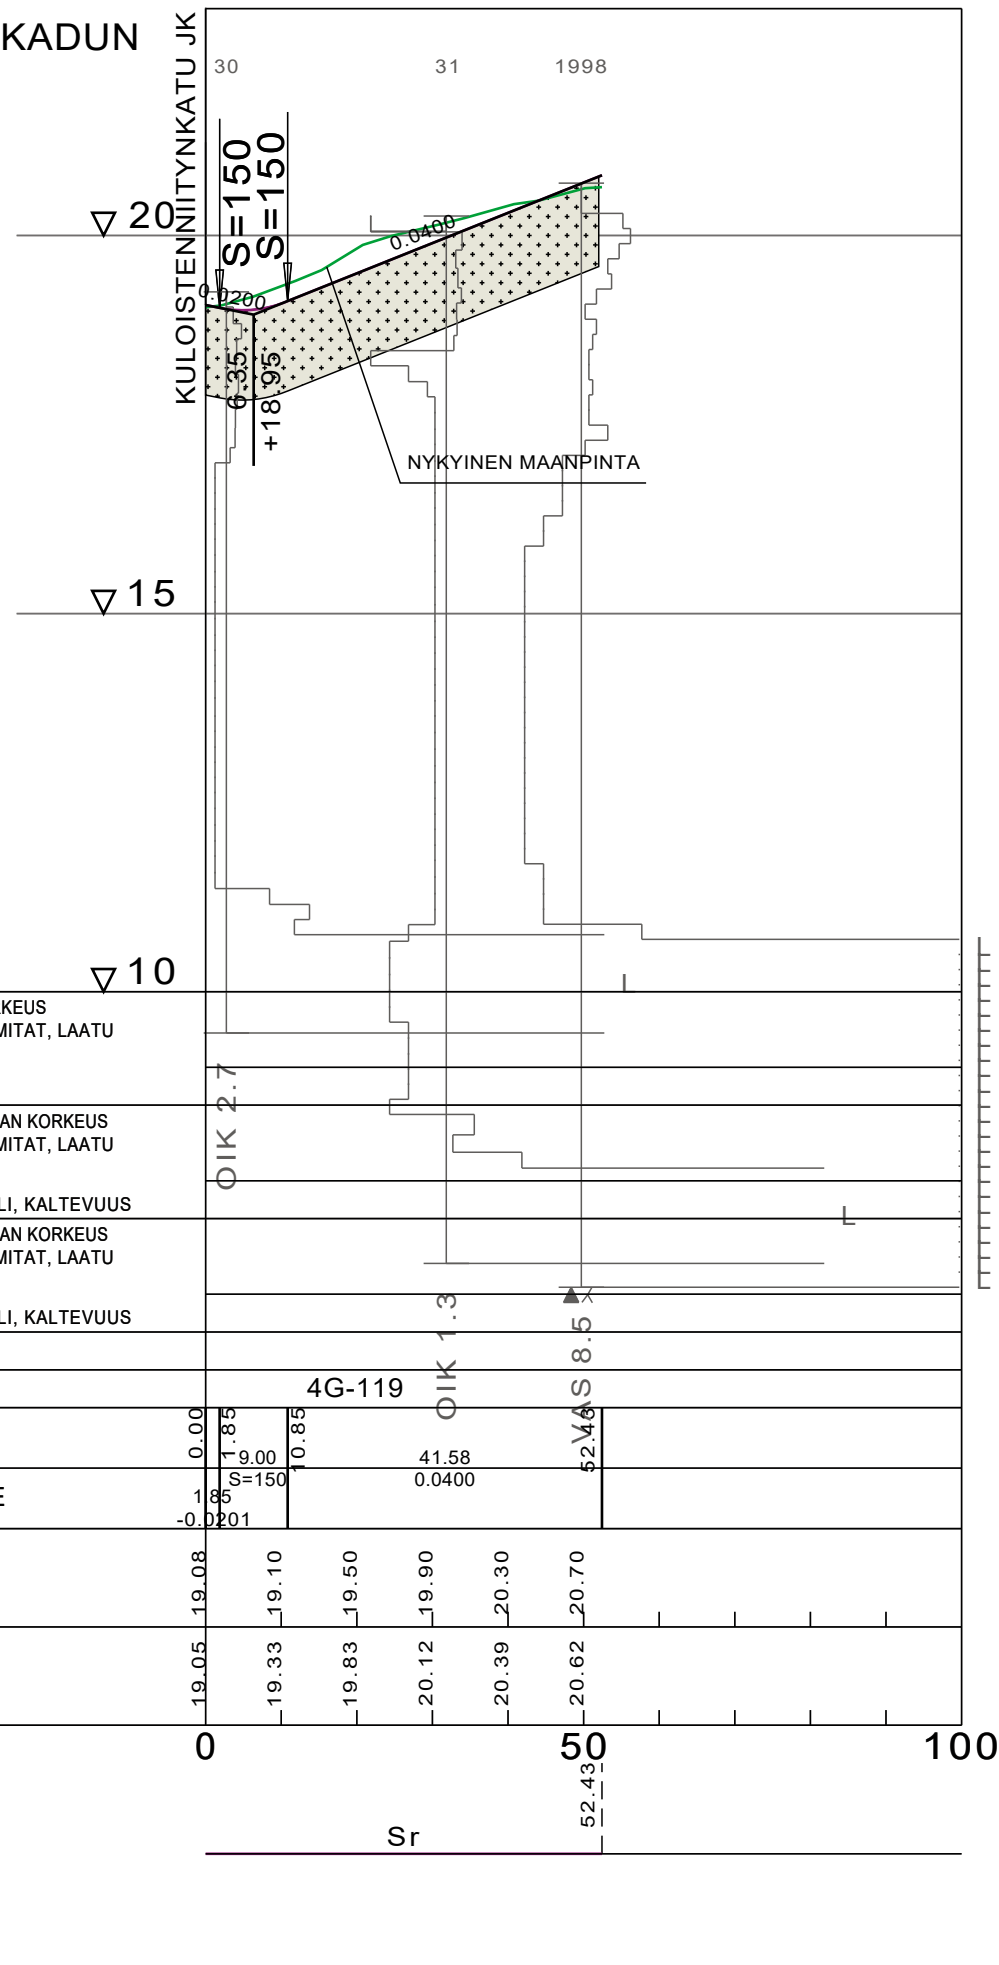

TYYPPIPOIKKILEIKKAUS  
KULOISTENNIITYNKADUN PYSÄKÖINTIALUE

PL 30  
1:100

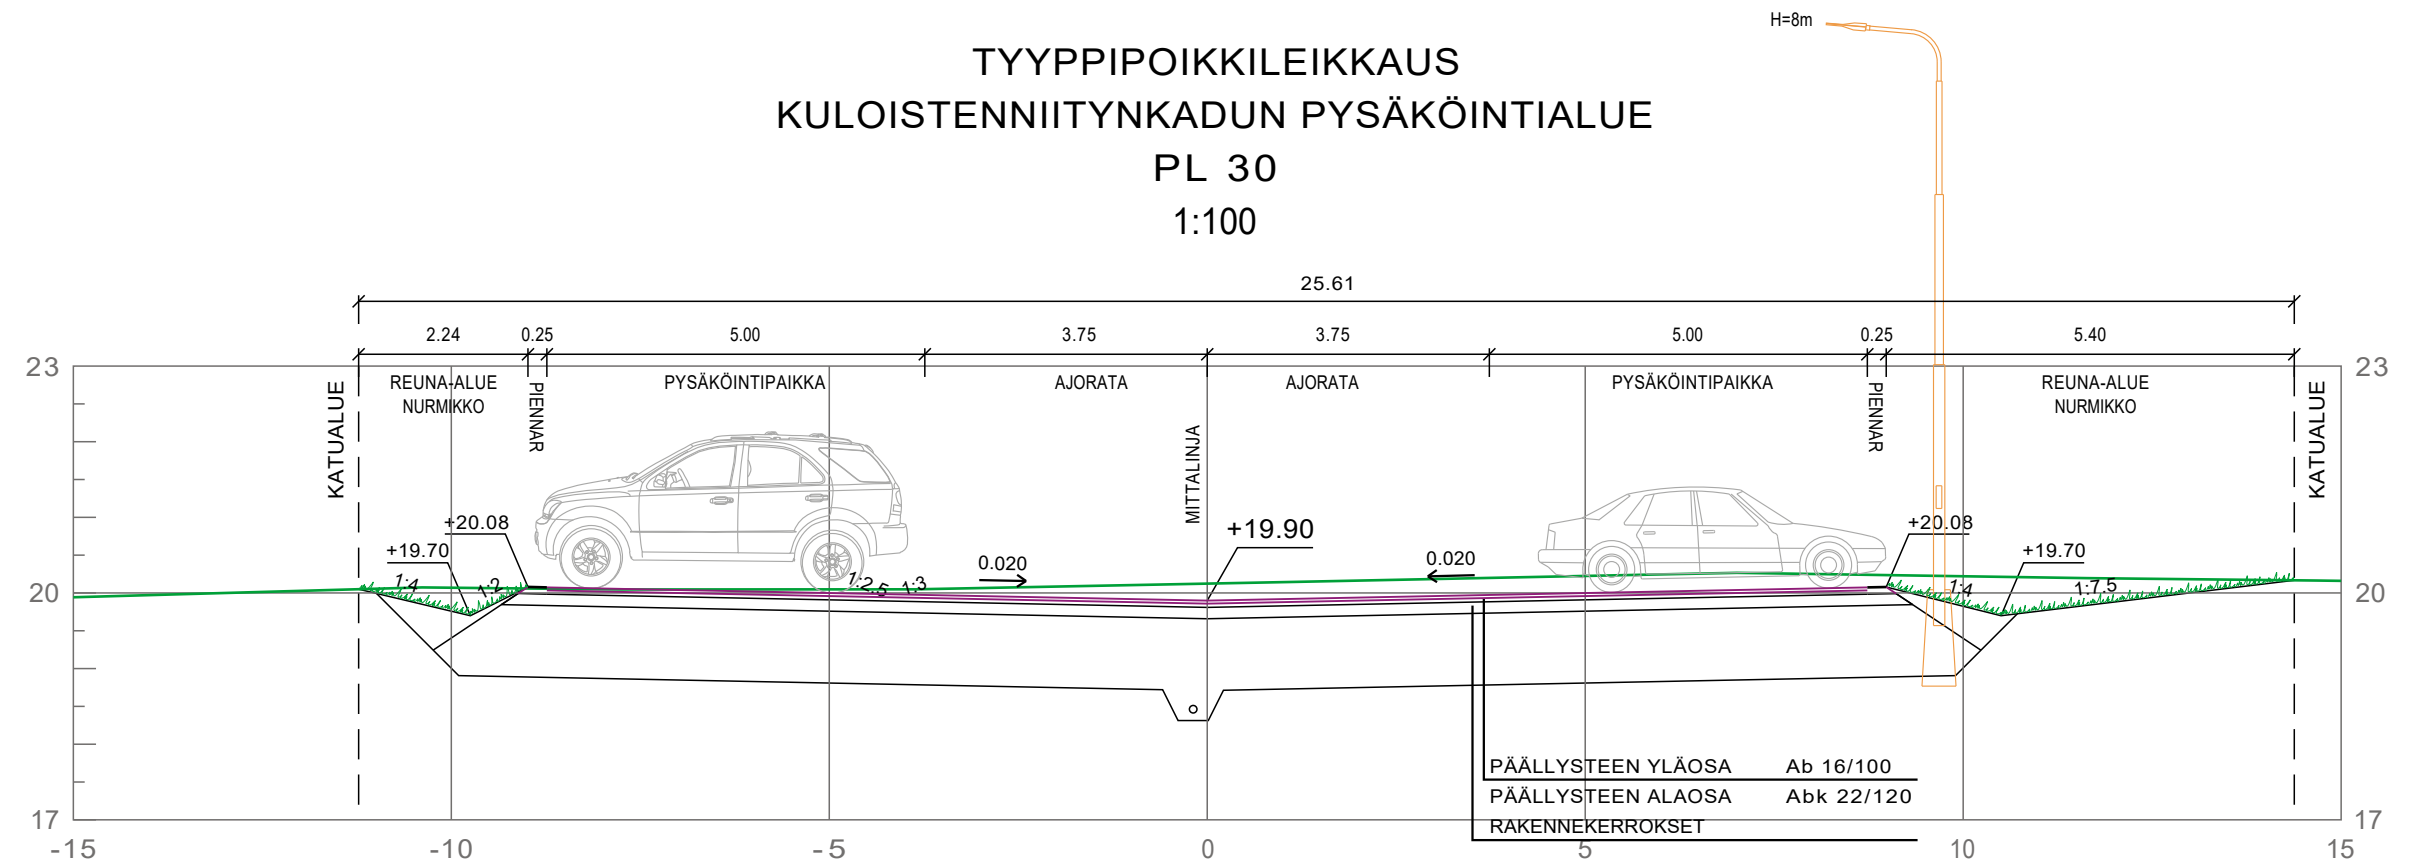

Koordinaattijärjestelmä <b>ETRS-GK23</b>		Korkeusjärjestelmä <b>N2000</b>		
Kaup.osa/Kylä <b>Kuloinen</b>	Kortteli/Tila Tontti/Rn:o	Viranomaisen arkistointimerkintöjä varten <b>C3</b>		
Rakennustoimenpide <b>Uudisrakentaminen</b>	Piirustuslaji <b>Katupiirustus</b>			
Rakennuskohteen nimi ja osoite <b>Kuloistenniitynkadun pysäköintialue</b>	Piirustuksen sisältö Mittakaava			
<b>Katusuunnitelma</b>	<b>Pituusleikkaus</b> <b>Tyyppipoikkileikkaus</b>		<b>1:1000/1:100</b> <b>1:100</b>	
<b>raisio</b>	Päiväys <b>23.9.2021</b>	Piir. n:o <b>K VI 390</b>		
	Suunnittelijan allekirjoitus		Ark n:o	
	Piirt.	Tark.	Hyv.	
<b>SWECO</b> Sustainable engineering and design	SUUNN. FIMARI	TIEDOSTO		
	PIIRT. FIMARI	SUUNN.ALA	TYÖ N:O	PIIR N:O
Sweco Infra & Rail Oy TURKU	TARK. FIJABR	23.9.2021	TKA	23701570
			K VI 390	MUUTOS