


Prännikatu

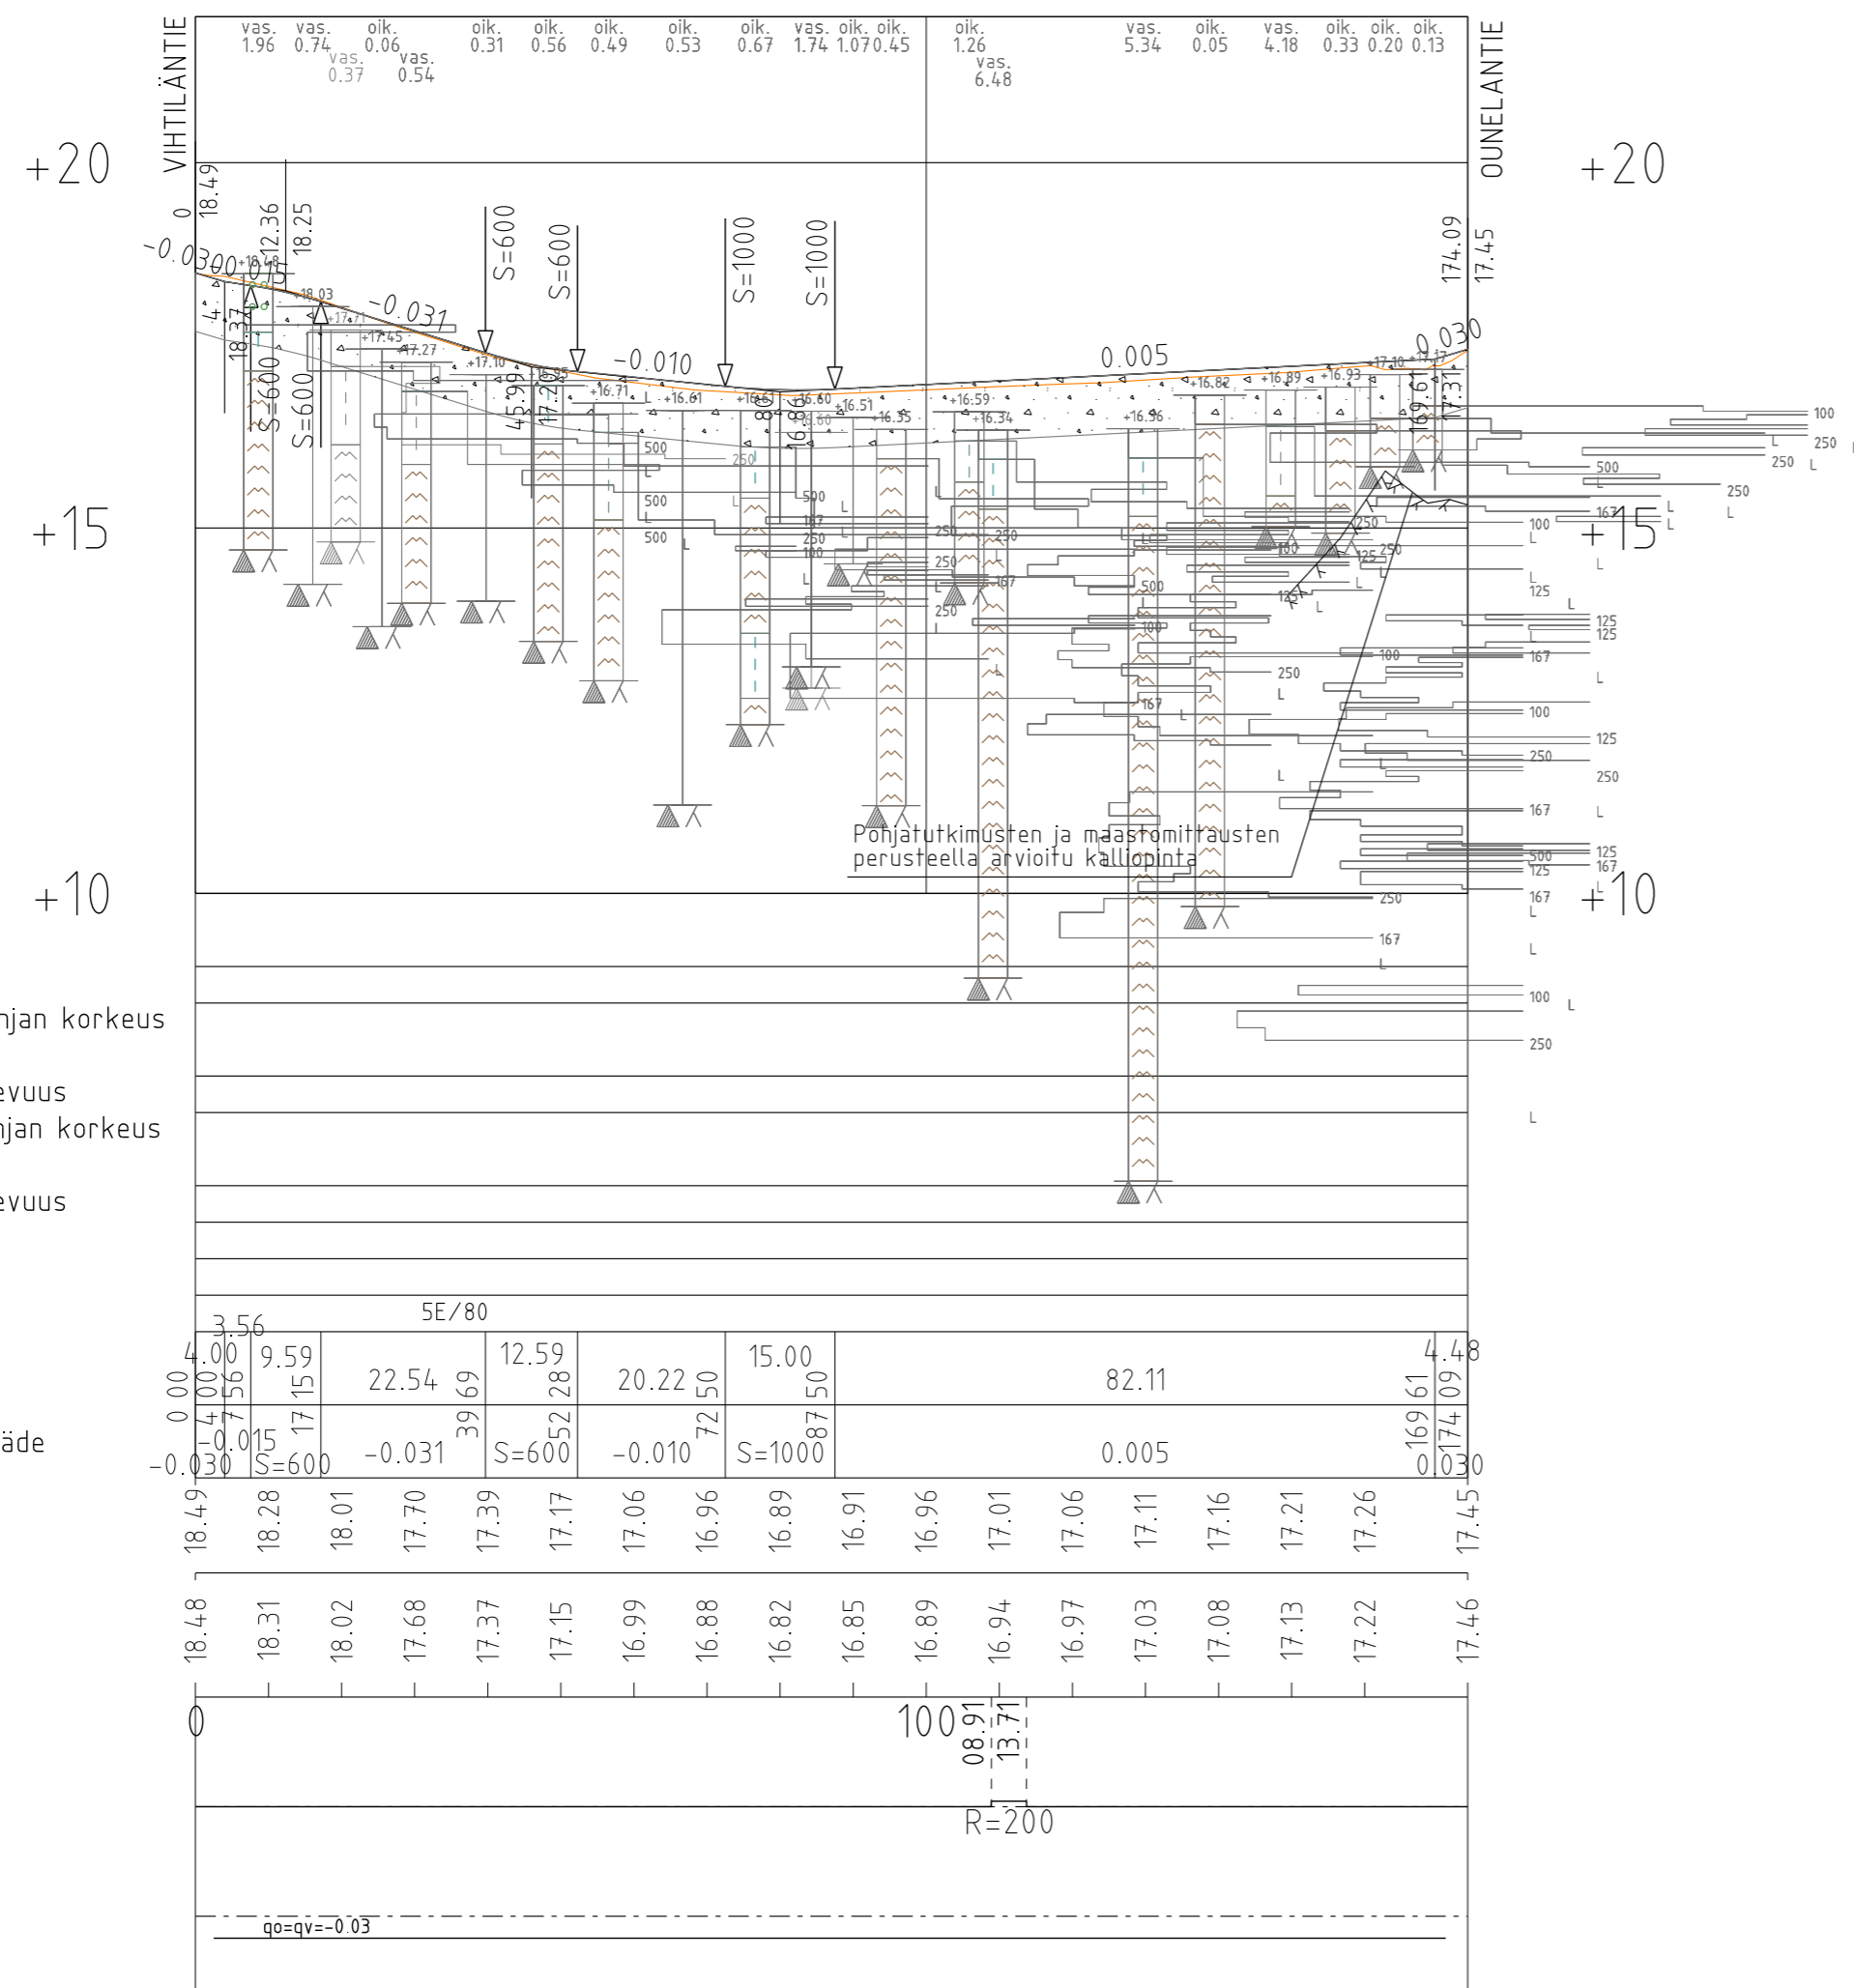

- Vesijohto, laen korkeus +10
- Putken mitat ja laatu
- Paalu
- Sadevesiviemäri, sisäpohjan korkeus
- Putken mitat ja laatu
- Paalu, kaivoväli ja kaltevuus
- Jätevesiviemäri, sisäpohjan korkeus
- Putken mitat ja laatu
- Paalu, kaivoväli ja kaltevuus
- Putkien perustamistapa

Päällysrakenne

	5E/80										
Matka	3.56	9.59	22.54	12.59	20.22	15.00		82.11	4.48		
Kaltevuus / pyörityssäde	-0.030	-0.015	-0.031	S=600	-0.010	S=1000		0.005	0.169	0.174	0.030

Tasausviivan korkeus

	18.49	18.28	18.01	17.70	17.39	17.17	17.06	16.96	16.89	16.91	16.96	17.01	17.06	17.11	17.16	17.21	17.26	17.45
--	-------	-------	-------	-------	-------	-------	-------	-------	-------	-------	-------	-------	-------	-------	-------	-------	-------	-------

Maanpinnan korkeus

	18.48	18.31	18.02	17.68	17.37	17.15	16.99	16.88	16.82	16.85	16.89	16.94	16.97	17.03	17.08	17.13	17.22	17.46
--	-------	-------	-------	-------	-------	-------	-------	-------	-------	-------	-------	-------	-------	-------	-------	-------	-------	-------

Paalutus

	0										100							
--	---	--	--	--	--	--	--	--	--	--	-----	--	--	--	--	--	--	--

Kaarevuus

											08.91							
											-13.71							
											R=200							

Sivukaltevuus


	qo=qv=-0.03																	
--	-------------	--	--	--	--	--	--	--	--	--	--	--	--	--	--	--	--	--

TYYPPIPOIKKILEIKKAUS

PL 70

1:100

Katualue 9.71 m

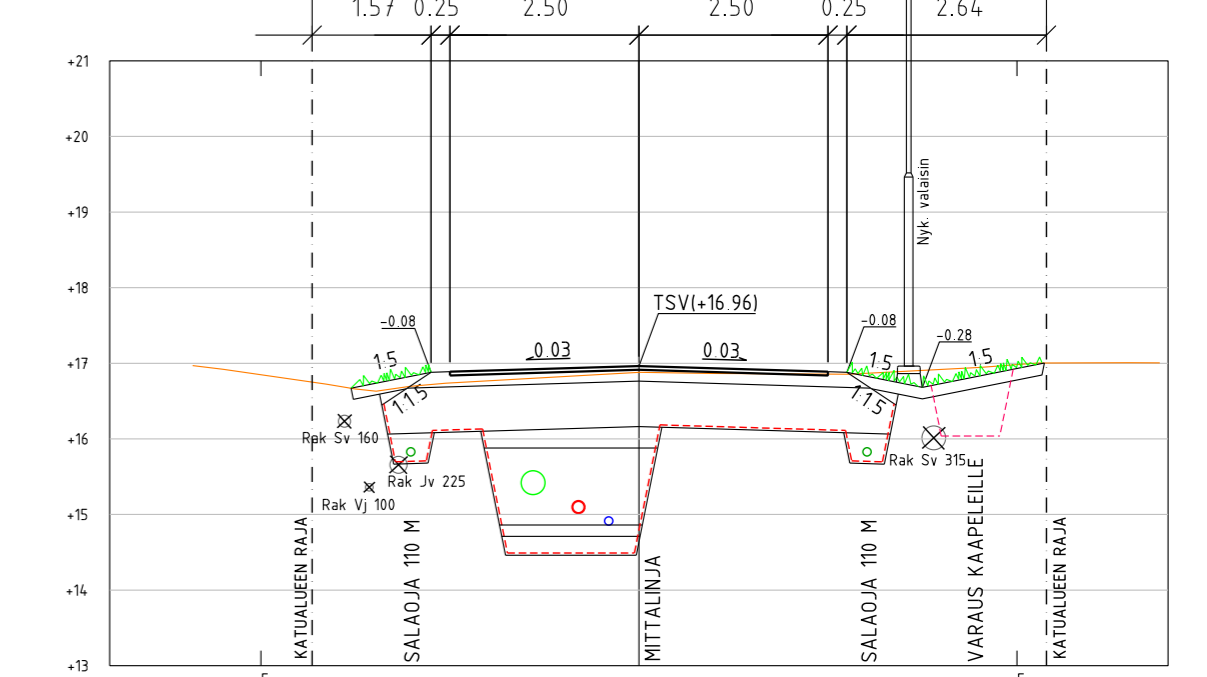

PÄÄLLYSRAKENTEET

AJORATA 5E		
KULUTUSKERROS	AB 16/120	50
KANTAVA KERROS	KaM #0-32	150
JAKAVA KERROS	KaM #0-90	600
KUITUKANGAS	N3	
YHTEENSÄ		800

Kaup.osa/Kylä IHALA	Kortteli/Tila	Tontti/Rn:o	Viranomaisen arkistointimerkintöjä varten
Rakennustoimenpide Perusparantaminen	Piiirustuslaji KATUSUUNNITELMA		
Rakennuskohteen nimi ja osoite OUNELAN ALUE Prännikatu	Piiirustuksen sisältö		Mittakaava
	PITUUSLEIKKAUS 1:1000/1:100		TYYPPIPOIKKILEIKKAUS 1:100
Raision KAUPUNKI Tekninen keskus Kunnallistekniset palvelut	Päiväys 2.12.2016	Piiir. n:o	
	Suunnittelijan allekirjoitus	Ark n:o K VII 385	
	Piiir.	Tark.	Hyv.
KON-INS Oy RAISIONTORI 7 21200 RAISIO Puh. (02) 4339 150	Suunnitellut Tuomo Väihkönen	Tarkastanut Ilkka Ojaniittu	
	Aika, paikka ja allekirjoitukset Raisiossa 2.12.2016		Piiir. n:o 15043-K2/3