


Pyölinkuja

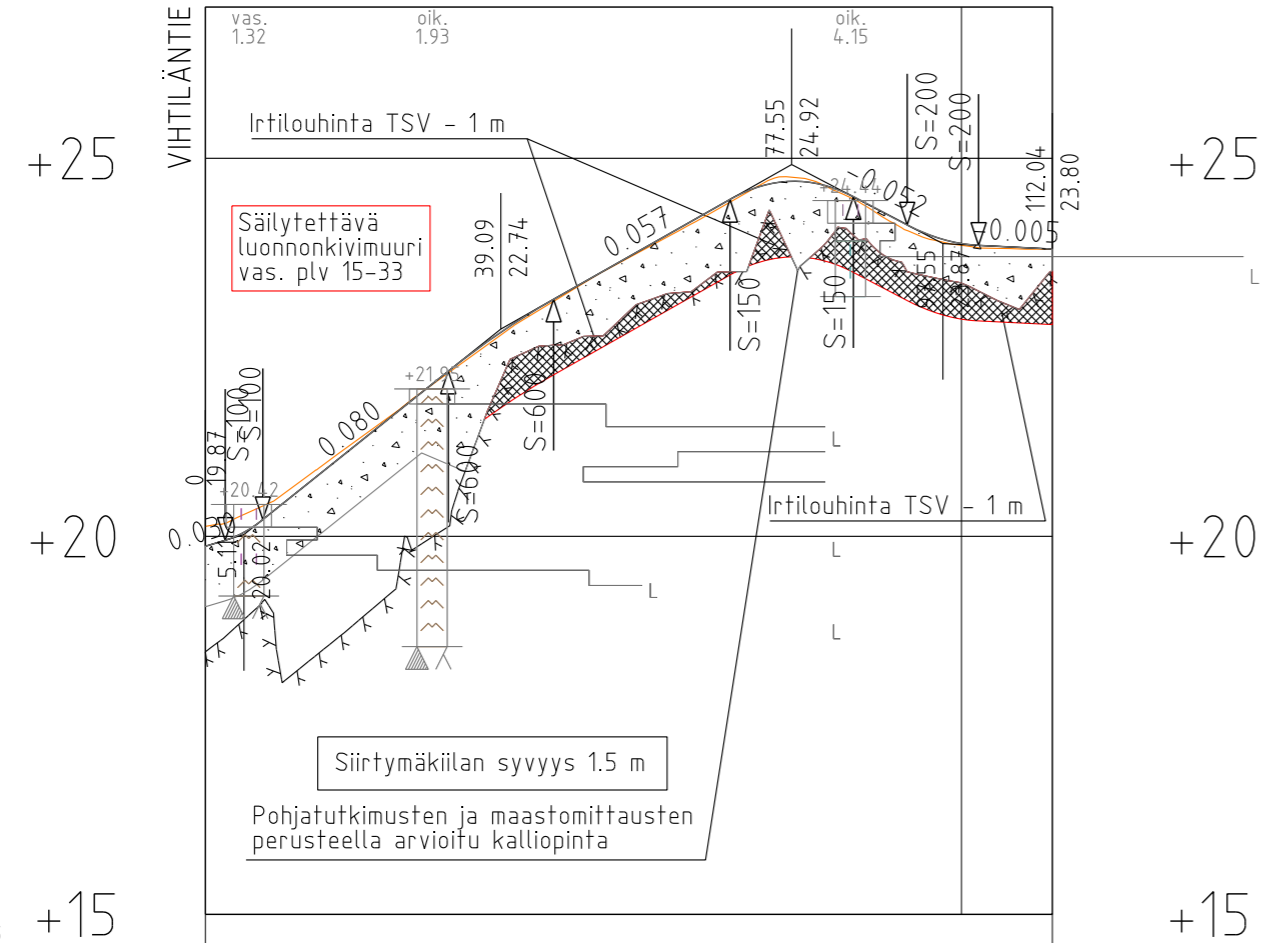

- Vesijohto, laen korkeus +15
- Putken mitat ja laatu
- Paalu
- Sadevesiviemäri, sisäpohjan korkeus
- Putken mitat ja laatu
- Paalu, kaivoväli ja kaltevuus
- Jätevesiviemäri, sisäpohjan korkeus
- Putken mitat ja laatu
- Paalu, kaivoväli ja kaltevuus
- Putkien perustamistapa

Päällysrakenne	5E/80		5A/20	
Matka	26.62	24.53	13.94	23.33
Kaltevuus / pyörästys	0.080	0.080	0.057	0.057
Tasausviivan korkeus	19.87	20.41	21.21	22.01
Maanpinnan korkeus	20.13	20.54	21.27	22.01
Paalutus			61.39	67.24
Kaarevuus			R=14	R=14
Sivukaltevuus			65.00	90.00


PÄÄLLYSRAKENTEET

AJORATA 5E		
KULUTUSKERROS	AB 16/120	50
KANTAVA KERROS	KaM #0-32	150
JAKAVA KERROS	KaM #0-90	600
KUITUKANGAS	N3	
YHTEENSÄ		800

AJORATA 5A		
KULUTUSKERROS	AB 16/120	50
KANTAVA KERROS	KaM #0-32	150
IRTILOUHINTA	VALMIS TASO - 1.0 m	
LOUHOSPINNAN TASAUS JA KIILAUS		
YHTEENSÄ		200

HUOM! MYÖS POIKITTAINEN SIIRTYMÄKIILA (SYVYYS 1.5 m) ON RAKENNETTAVA KALLIOPINNAN JA ROUTIVAN MAALAJIN RAJALLE. KALTEVUUS 1:5 TAI LOIVEMPI.

TYYPPIPOIKKILEIKKAUS PL 80 1:100

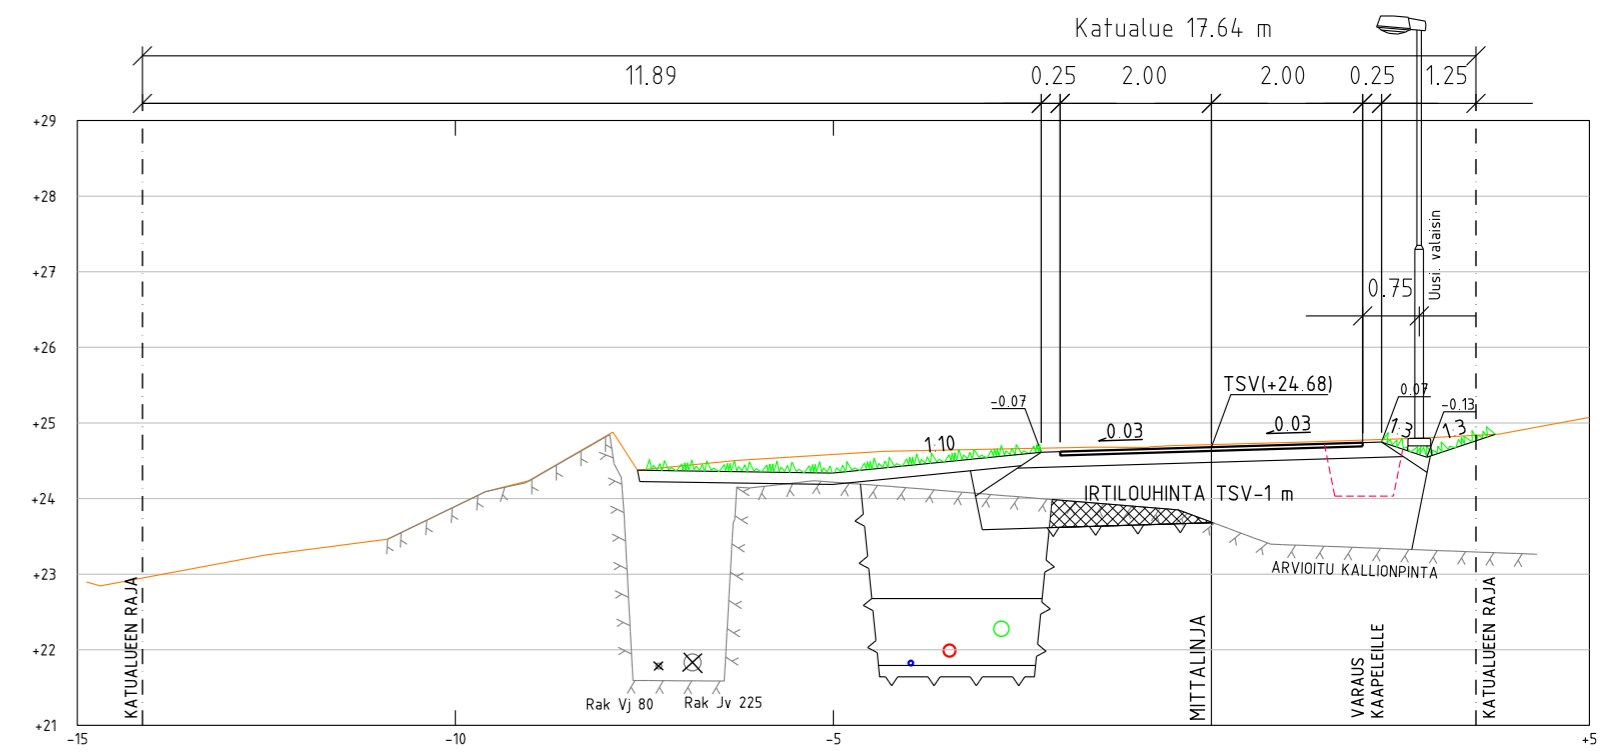

Kaup.osa/Kylä	Kortteli/Tila	Tontti/Rn:o	Viranomaisen arkistointimerkintöjä varten
IHALA			
Rakennustoimenpide	Piiirustuslaji		
Perusparantaminen	KATUSUUNNITELMA		
Rakennuskohteen nimi ja osoite	Piiirustuksen sisältö		Mittakaava
OUNELAN ALUE			PITUUSLEIKKAUS 1:1000/1:100
Pyölinkuja			TYYPPIPOIKKILEIKKAUS 1:100
 Raisio KAUPUNKI Tekninen keskus Kunnallistekniset palvelut	Päiväys	2.12.2016	Piir. n:o
	Suunnittelijan allekirjoitus		Ark n:o
	Piirt.	Tark.	Hyv.
 RAISIONTORI 7 21200 RAISIO Puh. (02) 4339 150	Suunnitellut	Tuomo Väihkönen	Tarkastanut
	Alka, paikka ja allekirjoitukset	Raisiossa 2.12.2016	Ilkka Ojaniittu
			Piir. n:o
			15043-K2/2