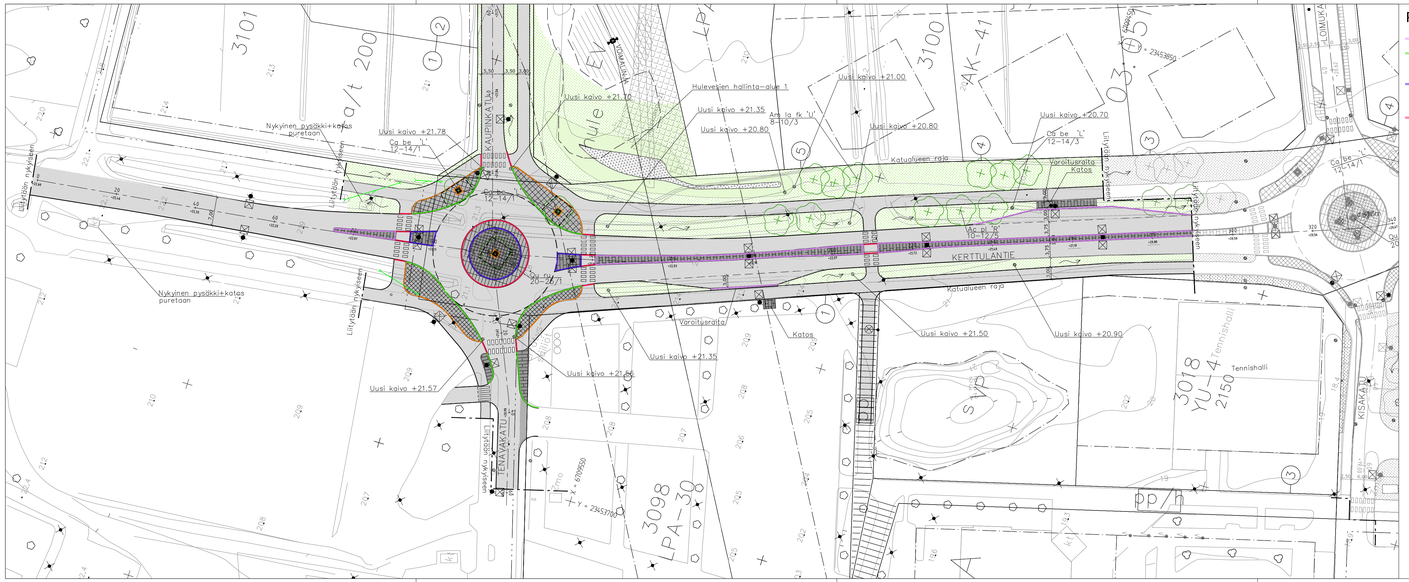

Reunakivet

- Betoninen reunatuki, h=120 mm valmiista pinnasta
- Graniittinen reunatuki S170h
  -näkyvät pinnat hakattuja, näkymä 60 mm
  -väri Taivassalon punainen tai vastaava
- Graniittinen reunatuki S170h
  -näkyvät pinnat hakattuja, näkymä 120 mm
  -väri Taivassalon punainen tai vastaava
- Graniittinen madallettu reunatuki
  -näkyvät pinnat hakattuja
  -väri Taivassalon punainen tai vastaava

Merkintöjen selitykset

- Istutettava lehtipuu
  -kasvualustan vahvuus 800 mm
- Kantavan kasvualustan raja
  -kasvualustan vahvuus min. 1000 mm
- Nurmi A2
  -kasvualustan vahvuus 200 mm
- Tulvaniitty hulevesipainanteissa (tulvat lyhytaikaisia)
  -tulvaniittylle Greenfix Covamat plus kookoseroosio -siemenmatto, Eg-trading Oy
  -mattoon kyllvetään valmiiksi siemenseos 50g/a; Tulvaniitty -siemenseos
  + suojahein ä 250g/a: tiehallinnon vakiosiemenseos
  -kasvualustan vahvuus maton alla 100 mm
  -siemenmaton asennus valmistajan ohjeen mukaan
- Eroosiosuojaus hulevesialtaan pohjalla ja reunoilla
  -sepeli ø50...100 mm, kerrosvahvuus 300mm
  -sepelin alle ja reunoille suodatinkangas N3
- Asfaltti
- Iso noppakiveys kantavan kasvualustan yhteydessä
  -noppakivi 140x140x140 mm, lohkottu pinta, ruutuladonta
  -väri: harmaa, esim. Kurun harmaa
- Nupukiveys kiertosaarekkeessa
  -nupukivi 220...280x140x140 mm, lohkottu pinta
  -ladonta kaarelle reunatuen suuntaisesti
  -väri: harmaa, esim. Kurun harmaa
- Nupukiviraita, yksi kivi
  -nupukivi 220...280x140x140 mm, lohkottu pinta
  -väri: harmaa, esim. Kurun harmaa
- Varoitusraita pysäkeillä reunatuen vieressä, yksi kivirivi
  -malli: kartanokivi 278x138x80 mm, hiekkapuhallettu (HP), esim. Rudus Oy
  -väri: valkoinen, 853 autere,
- Noppakivi
  -noppakivi 90x90x90 mm, lohkottu pinta, tiililadonta
  -värisekoitus: harmaa ja musta,
  esim. Kurun harmaa (50%) ja Korpilahden musta (50%)
- Noppakivi
  -noppakivi 90x90x90 mm, lohkottu pinta, tiililadonta
  -väri: harmaa
  esim. Kurun harmaa
- Betonikiveys
  -malli: kartanokivi 278x138x80 mm, hienopesty (HN), esim. Rudus Oy
  -väri: tummanharmaa, tiililadonta
- Graniittinen suorakaidepollari kiertosaarekkeissa
  -koko: 250x250x 1300 mm, lohkottu pinta
  -värit: P1=musta (4 kpl), P2=punainen (4 kpl) ja P3=harmaa (4 kpl),
  esim. Korpilahden musta, Taivassalon punainen ja Kurun harmaa
- Puun juuristosuojaritilä
  -malli: Markgaller ö 30-71, valurauta + asennuskehikko ö 30-74 kevyt
  + kiinnityssarja ö 30-72, väri: musta RAL9005, Vitreo
- Uusi valaisinpylväs, LED, valaistussuunnitelman mukaan
- Nykyinen valaisinpylväs säilyy tai siirretään, valaistussuunnitelman mukaan
- Uusi kohdevalaisin liikenneympyrässä, LED, valaistussuunnitelman mukaan
- Sadevesikaivo

- 20.18 Suunniteltu kadun pinnan korkeus
- 20.5. Nykyinen kadun pinnan korkeus
- Rumpu
- Veden virtaussuunta ojassa/painanteessa

KASVILUETTELO

Tunnus	Nimi	Istutus-etäisyys [m]	Taimikoko [rym/cm]	Menest. vyöhyke	Yhteensä [kpl]
	Lehtipuut				
Al gl `S`	Alnus glutinosa pyramidalis` Sakari` pilarirantavalleppä	-	300-350	-	10
Ac pl `R`	Acer platanoides RAKET E, metsävaahtera	-	10-12	-	5
Am la fk`U`	Amelanchier lamarckii fk `Ultuna` rusotuomipihlaja	-	8-10	-	3
Ca be `L`	Carpinus betulus `Lucas`, kartiovalkopyökki	-	12-14	-	5
Qu ru	Quercus rubra, punatammi	-	20-25	-	1

Koordinaattijärjestelmät:

Taso X,Y: ETRS-GK23 (EUREF-FIN)
Korkeus Z: N2000

MUUTOS TAI TÄYDENNYS	PÄIVÄYS	NIMI	LUKUM.	TUNNUS

Raision KAUPUNKI
Tekinen keskus
Kunnallistekniset palvelut

NIMI JA TARKENNE	AIHE JA LAJI
KERTTULANTIE	KADUNRAKENNUSSUUNNITELMA ASEMAPIIRROS

MAASTOT.	SUUNN.	PIIRT.	TARKAST.	GEOTEKN.TARKAST.	MITTAKAAVA
Raisio	J.Brandt	R.Sipilä	P.Tuominen	T.Aarnio	1:500
PÄIVÄYS					PIIR.NRO
8.11.2018					K III 837

RAMBOLL
LINNAHAKU 3 a B
20100 TURKU
PUH 020 750 611

RAMBOLL PIIR.NRO
1510033944 R22.1