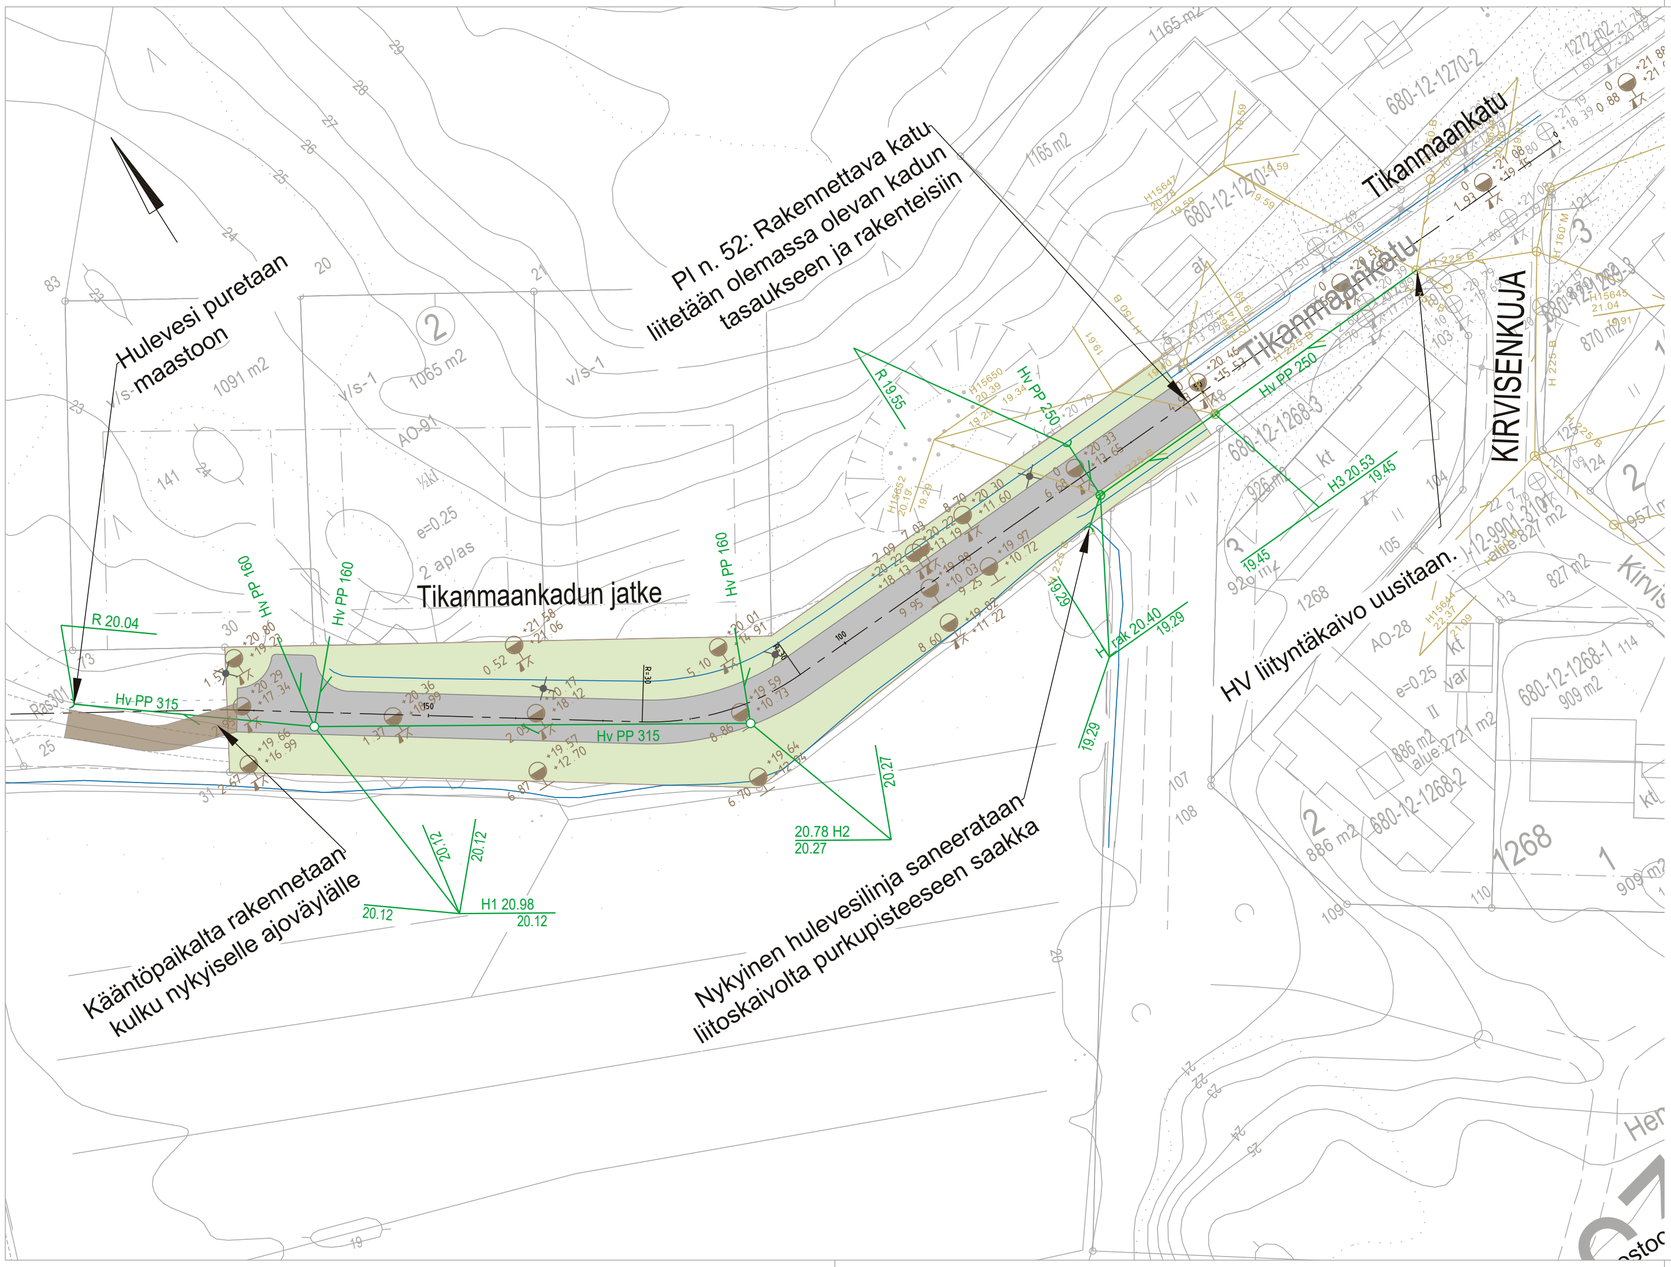


MERKINTÖJEN SELITYKSET

- Katualueen raja
- Ajorata, asfaltti
- Viheralue, nurmetus
- Sivuoja
- Valaisinpylväs
- Suunniteltu hulevesiviemäri (Hv PP 400)
- Nykyinen/ rakennettu hulevesiverkosto (Hv PP 250)

Rakennuskohde Raision kaupunki Tikanmaankatu Kadun ja vesihuollon suunnittelu	Piirustuksen sisältö Tikanmaankadun jatkeen katusuunnitelma Asemapiirustus Mittakaavat 1:500
FCG Suunnittelu ja tekniikka Oy Yrittäjänkatu 12, PL 187, 65101 Vaasa Puh. 0104090 www.fcg.fi	Suunnitteluala, työnumero ja piirustuksen numero TKA P39601.001 201 Tiedosto P39601_kartta.dwg
Päiväys 18.5.2020 Pääsuunn. Hyv. J. Hyypiä, DI	Suunn./Piirt. N. Saarela, ins./ C. Lundqvist, ins. Tarkastaja J. Hyypiä, DI Yhteyshenkilö J. Hyypiä, DI A S