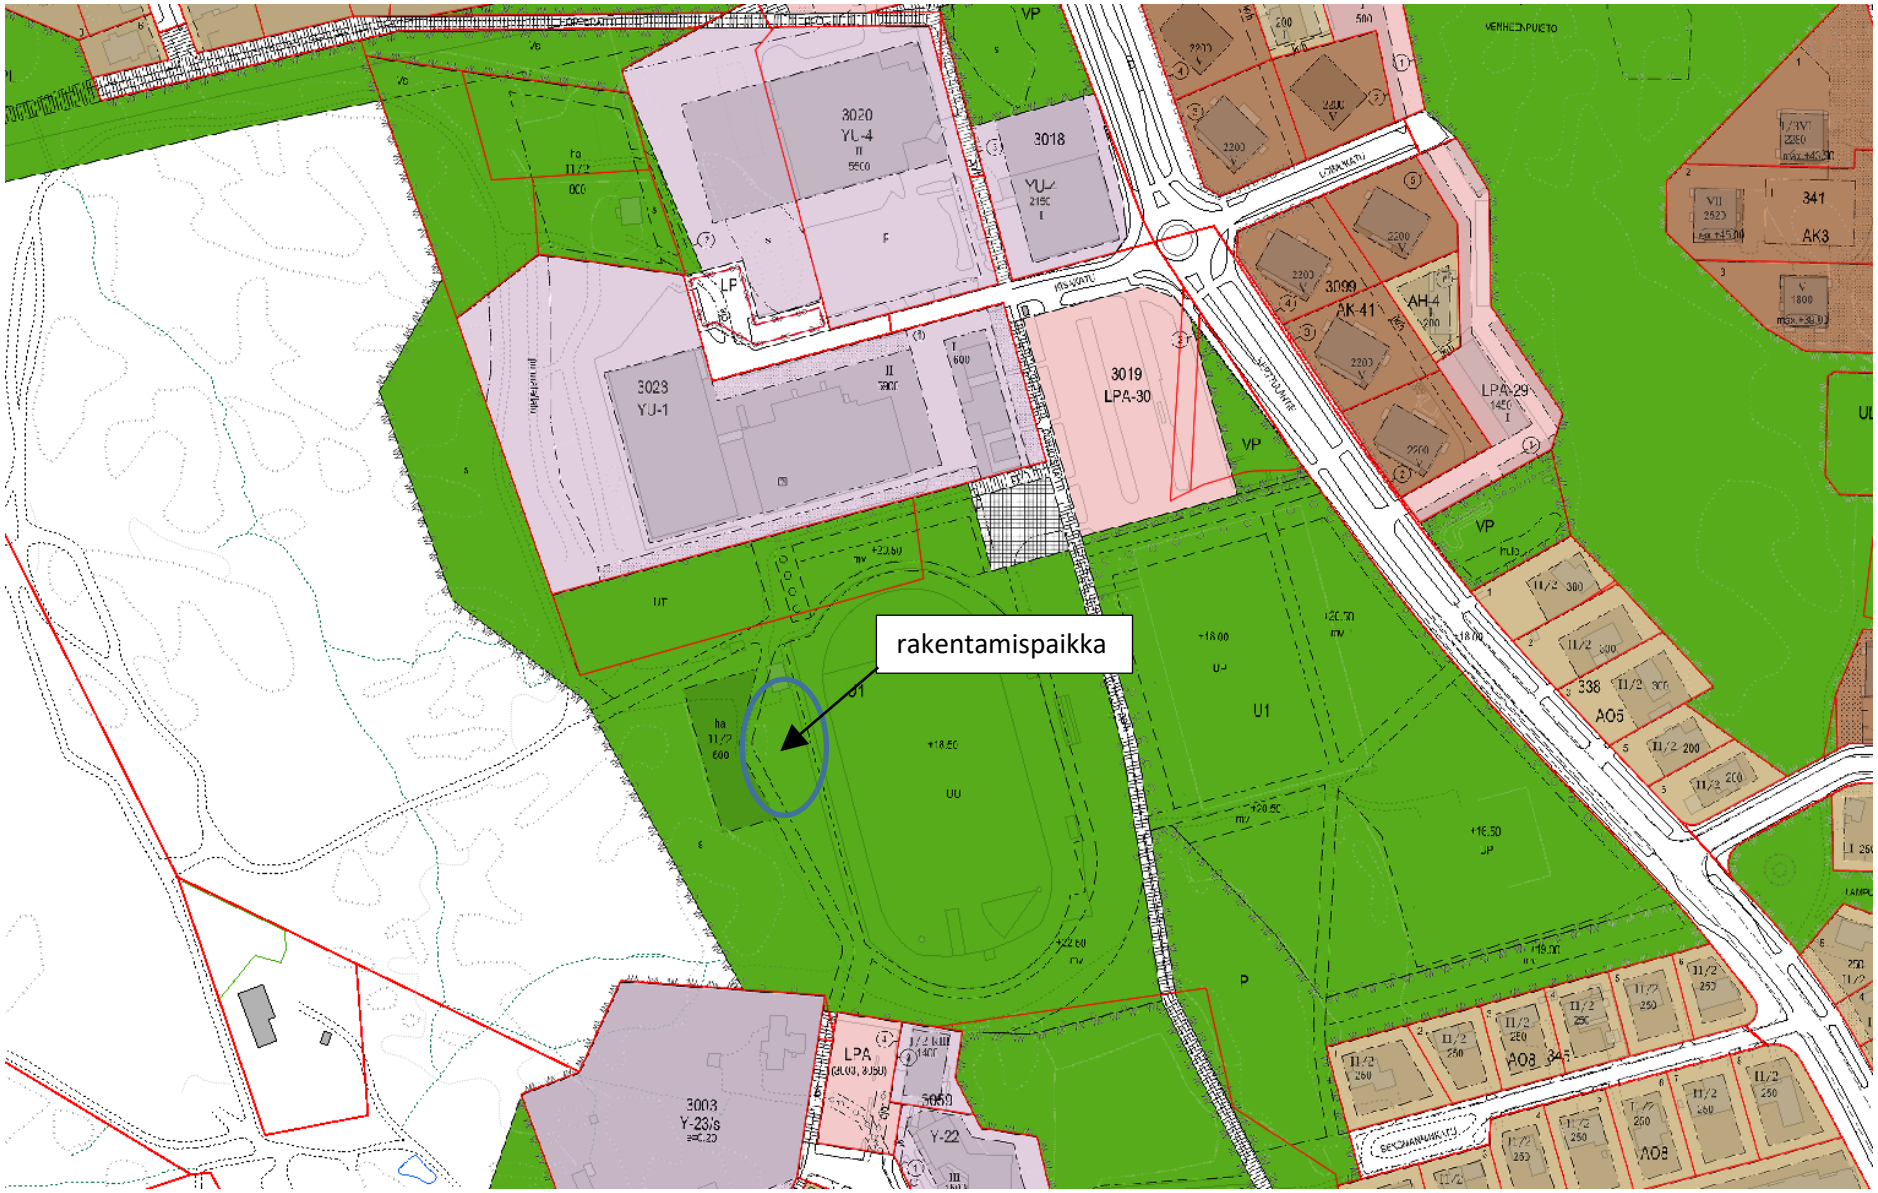
rakentamispaikka
3020
YL-4
3018
YU
3023
YU-1
3019
LPA-30
3009
AK-41
AH-4
LPA-29
341
AK3
338
AO5
AO8
U1
VP
LP
LPA
3003
Y-23/s
Y-22