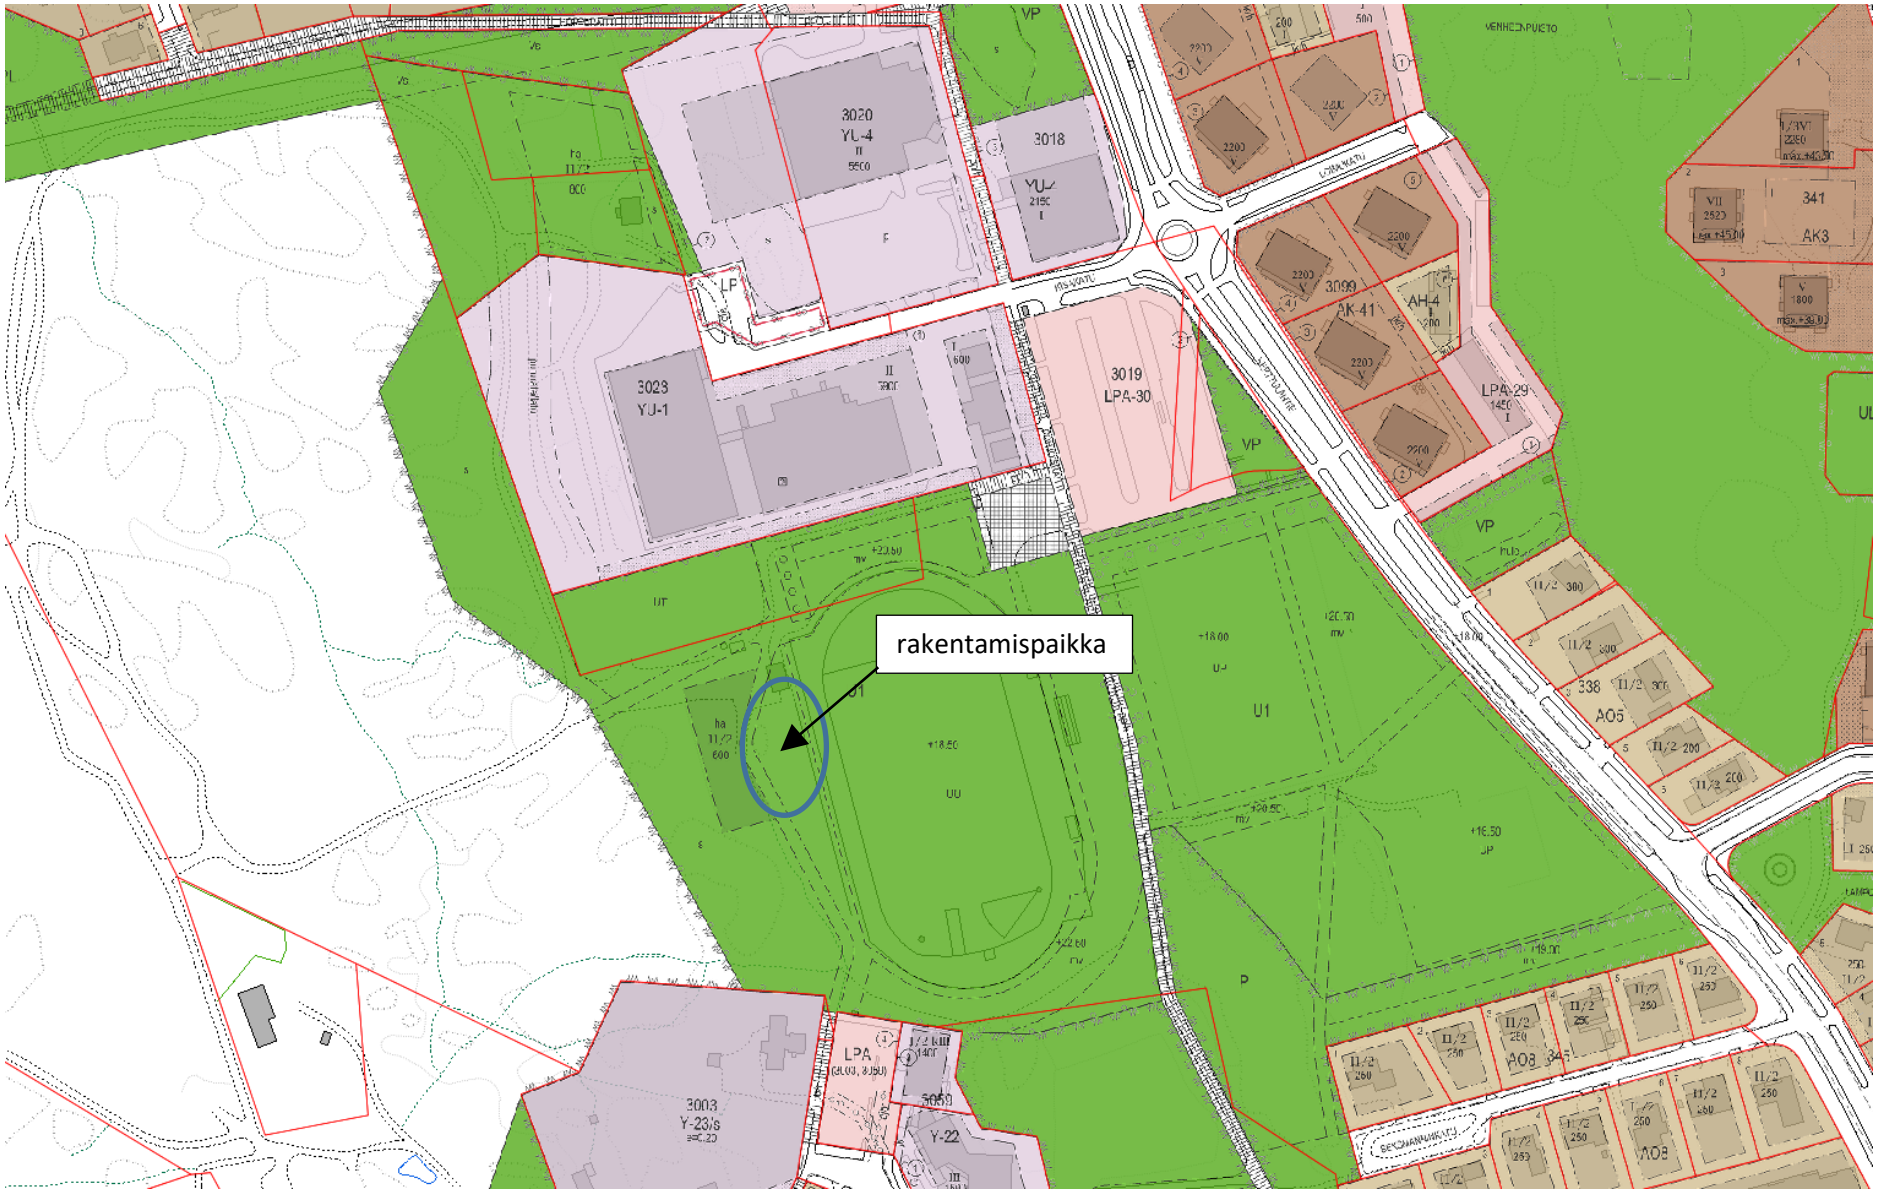
rakentamispaikka
3020
YU-4
3018
3023
YU-1
3019
LPA-30
3099
AK-41
AH-4
LPA-29
341
AK3
338
AO5
U1
UU
LPA
3003
Y-23/s
3059
Y-22
AO8
VP
LP