



Hulevesiviemäri, sisäpohjan korkeus
Putken mitat ja laatu
Paalu, kaivoväli ja kaltevuus

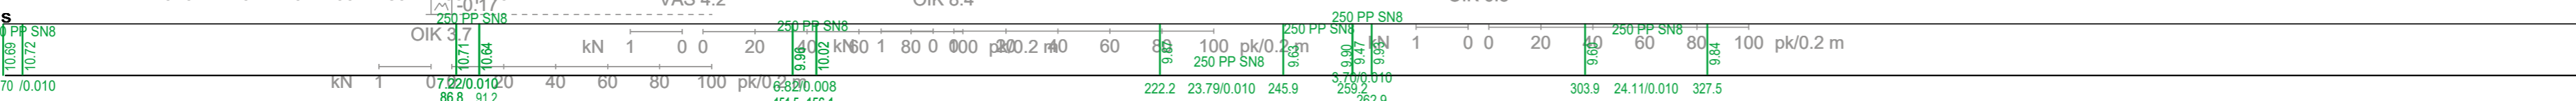

Päällysrakenne
Putkien perustamistapa
Kaivantokaltevuus/tuenta

Matka	3,77	33,901	6,221	67,426	11,32	12,684	14,49	3,006	20,017	5,988	72,521	256,08	22,583	2,031	10,17	61,883	1,043
Kaltevuus / pyöristyssäde	0,04	0,01	0,37	-0,01	11,32	124	138,49	0,0	0	177,58	-0,01	0,01	-0	0,01	0,01	0,01	0,01

Tasausviivan korkeus
Maanpinnan korkeus
Kaarevuus
Ajoradan sivukaltevuus

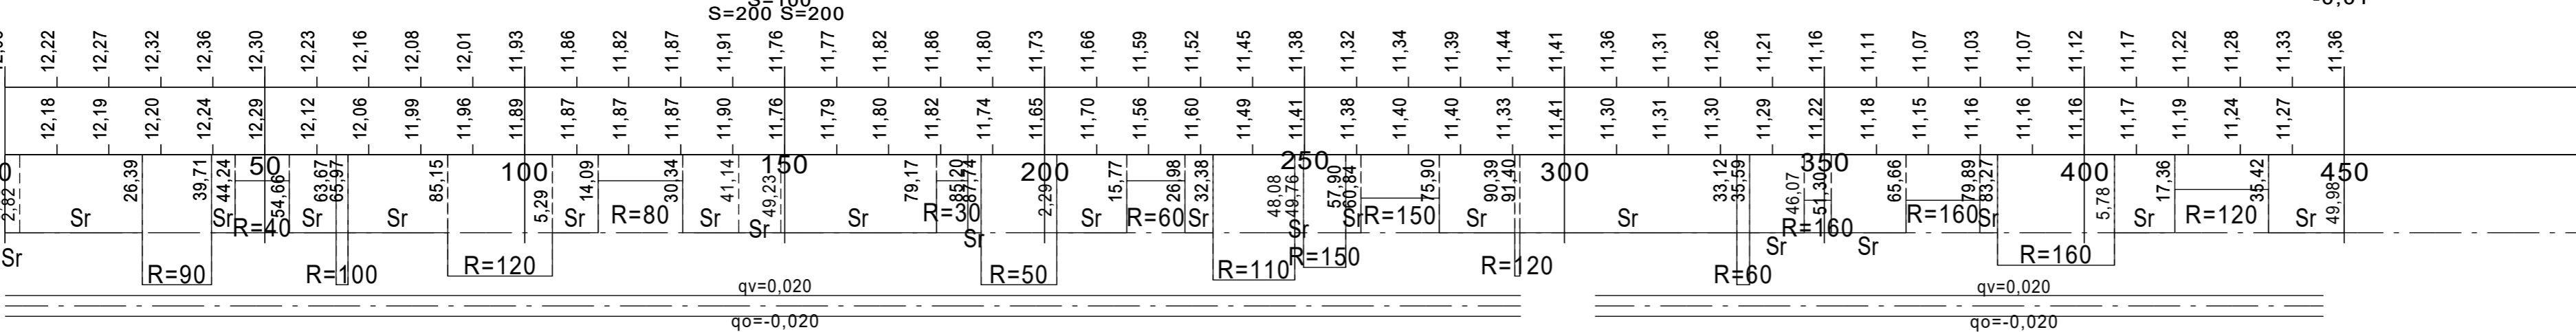

Rakennuskohde RAISION KAUPUNKI VARPEENKATU väliä Tasalankatu - Länsiraitti	Piirustuksen sisältö YMPÄRISTÖSUUNNITELMA Pituusleikkaus Tyypipiikkileikkaus	Mittakaavat 1:1000 1:100 ETRS-GK 23 N2000
FCG Satamakatu 22, 20100 Turku Puh. 0104090, www.fcg.fi	Suunnitteluala, työnnumero ja piirustuksen numero KTL P43187 M 11 62	Muutos
Päiväys 15.9.2022 Pääsuunn. Hyv. T. Tuominen	Tiedosto P43187_Varpeenkadun_jkpp_suunnitelma.dwg Suunn./Piirt. A. Karppinen Tarkastaja E. Sarvi Yhteyshenkilö T. Tuominen	A S