


**TIEMERKINTÄTAULUKKO: Traficom määräys liitteet 14, 15 ja 16**

Nro	Nimi	Väri	Viivan pituus	Väli	Leveys	Merkintä-tapa*)	Huom 1
K2_2	Ajokaistaviiva	vaik.	1,0	1,0	0,1	U	
K2_2_2	Ajokaistaviiva	vaik.	1,0	1,0	0,2	U	
K3_3	Sulkuviiva	vaik.			0,2	U	
K5_2_2	Sulkualue	vaik.				U	**
K6_1	Reunaviiva	vaik.			0,1	U	
K6_7_1	Reunaviivan jatke	vaik.	1,0	1,0	0,1	U	
L2	Vaistamisviiva	vaik.	0,6	0,5	0,5	U	
L3_2	Suojatie	vaik.				U	**
L4_2_2	Pyörätien jatke	vaik.				U	**
M1_1_1	Ajokaistanuoli	vaik.	5		0,75	U	
M1_1_2	Ajokaistanuoli	vaik.	5		1,15	U	
M1_1_3	Ajokaistanuoli	vaik.	5		1,15	U	
M1_1_5	Ajokaistanuoli	vaik.	5		1,45	U	
M1_3_4	Ajokaistanuoli	vaik.	7,5		1,725	U	
M9	Vaistamisvelvollisuus	vaik.	5		2	U	


\*) P = pintamerkintä  
 \*\*) U = upotettu merkintä  
 \*\*) Mitotus ohjeen Tiemerkintöjen suunnittelu vo/30/2020 mukaisesti

**Merkintöjen selitteet**  
 k = kiinnitys pysäkkikatokseen  
 pk = pienikokoinen merkki  
 vp = kiinnitys valaisinylväaseen

**Paalu 240 A-A  
1:100**

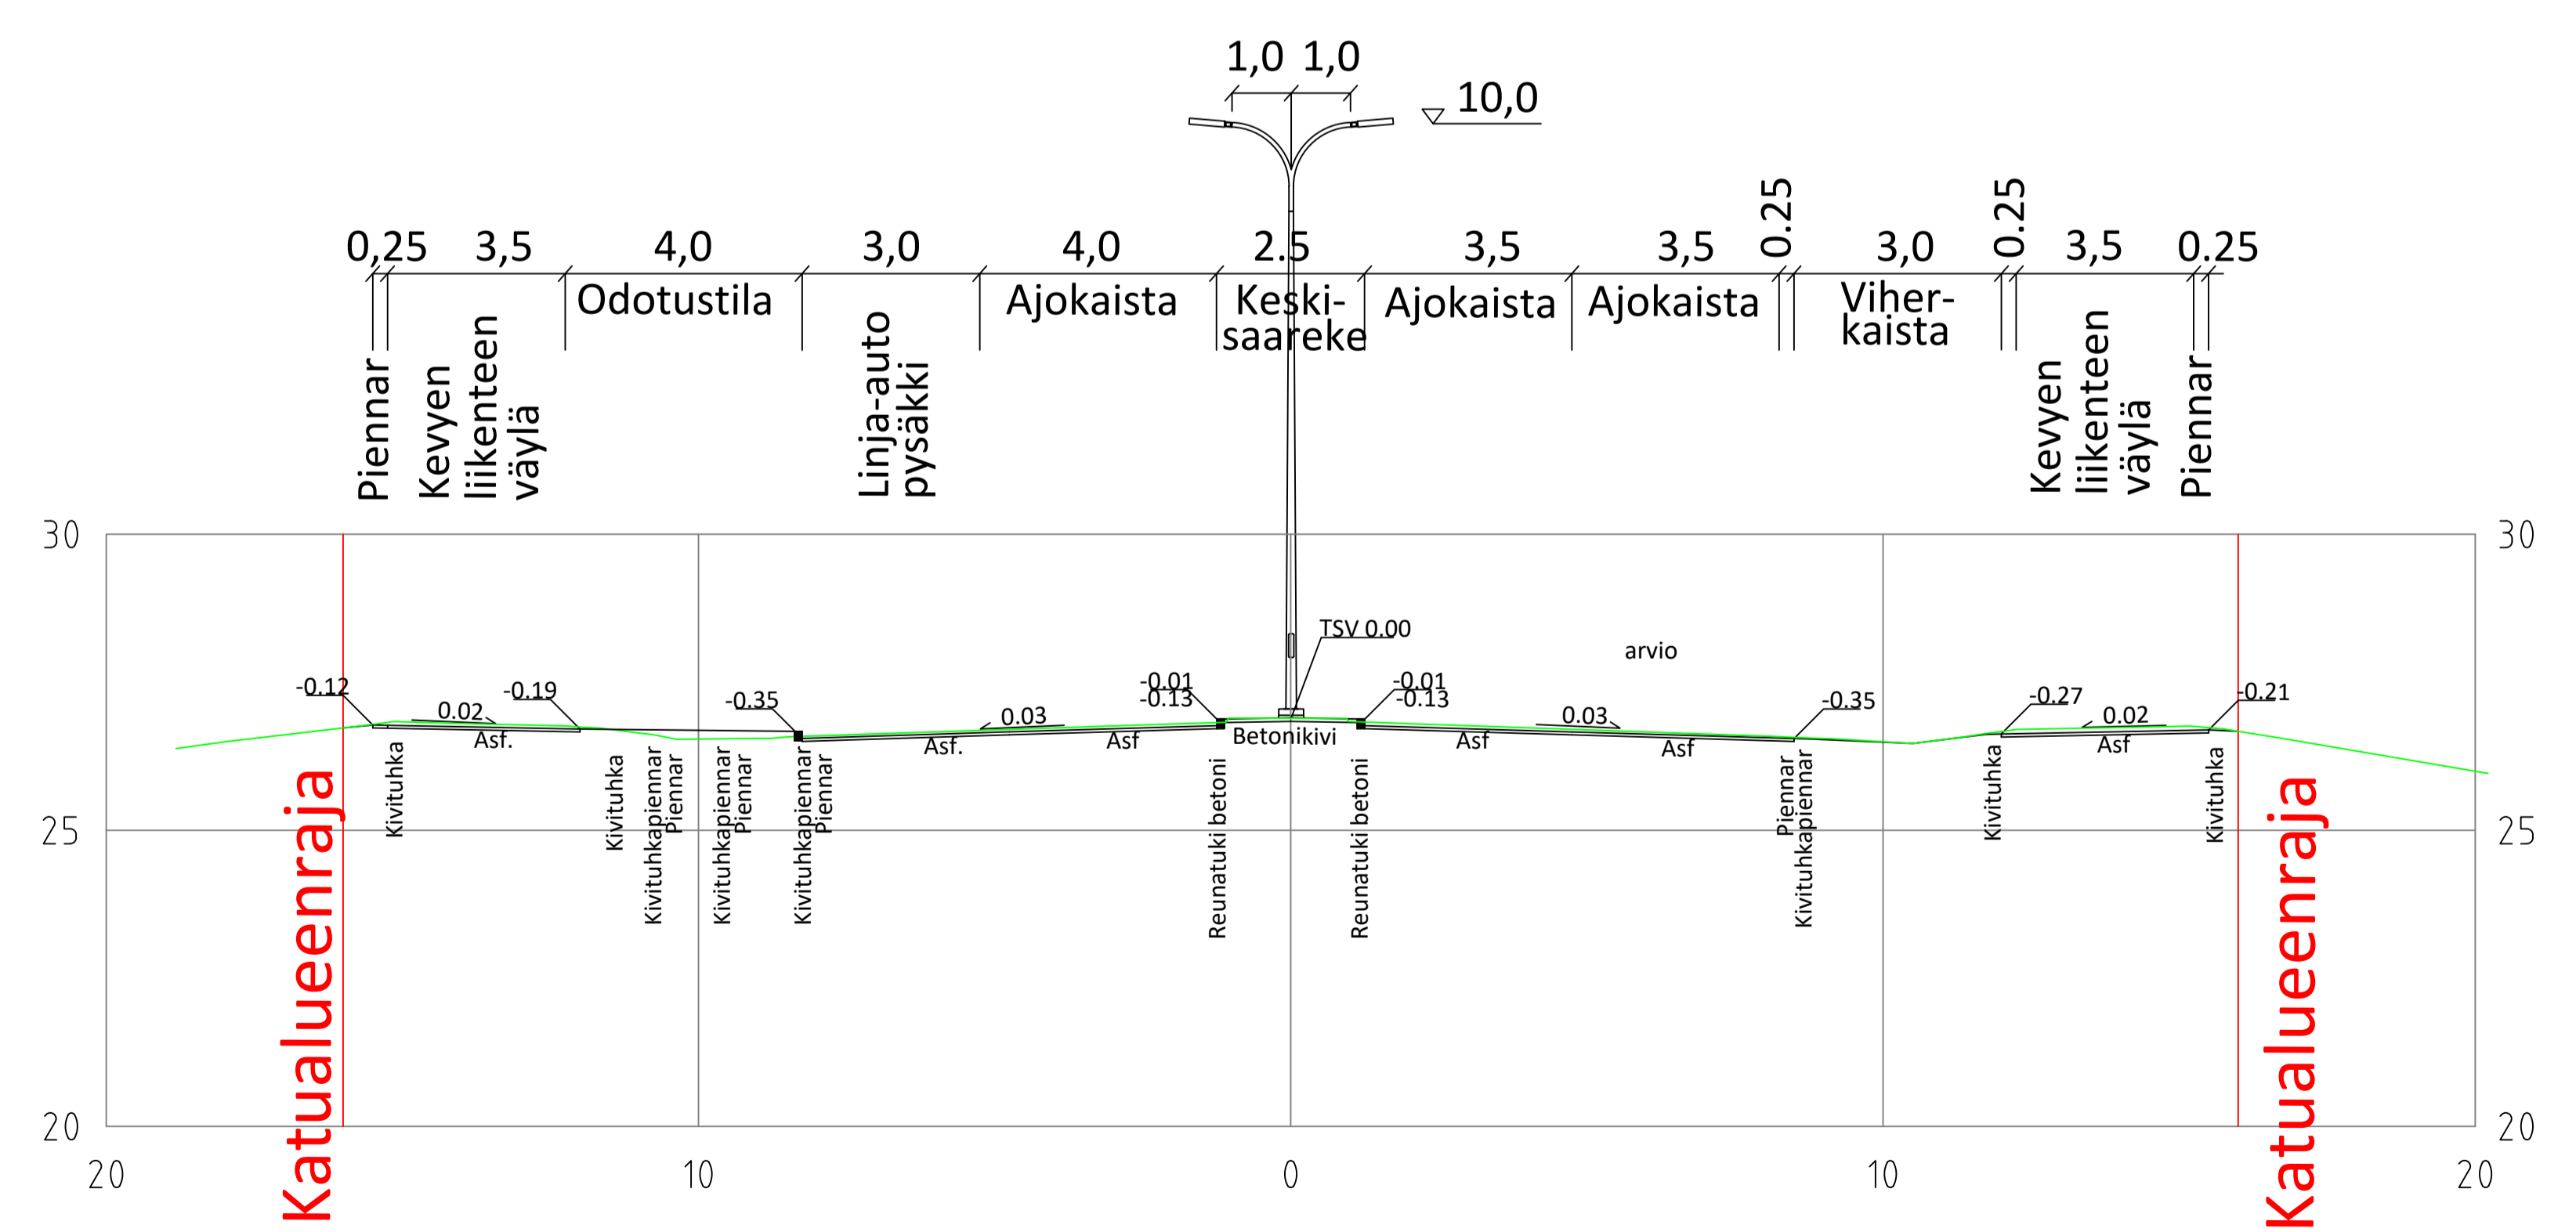

**Paalu 330 B-B  
1:100**

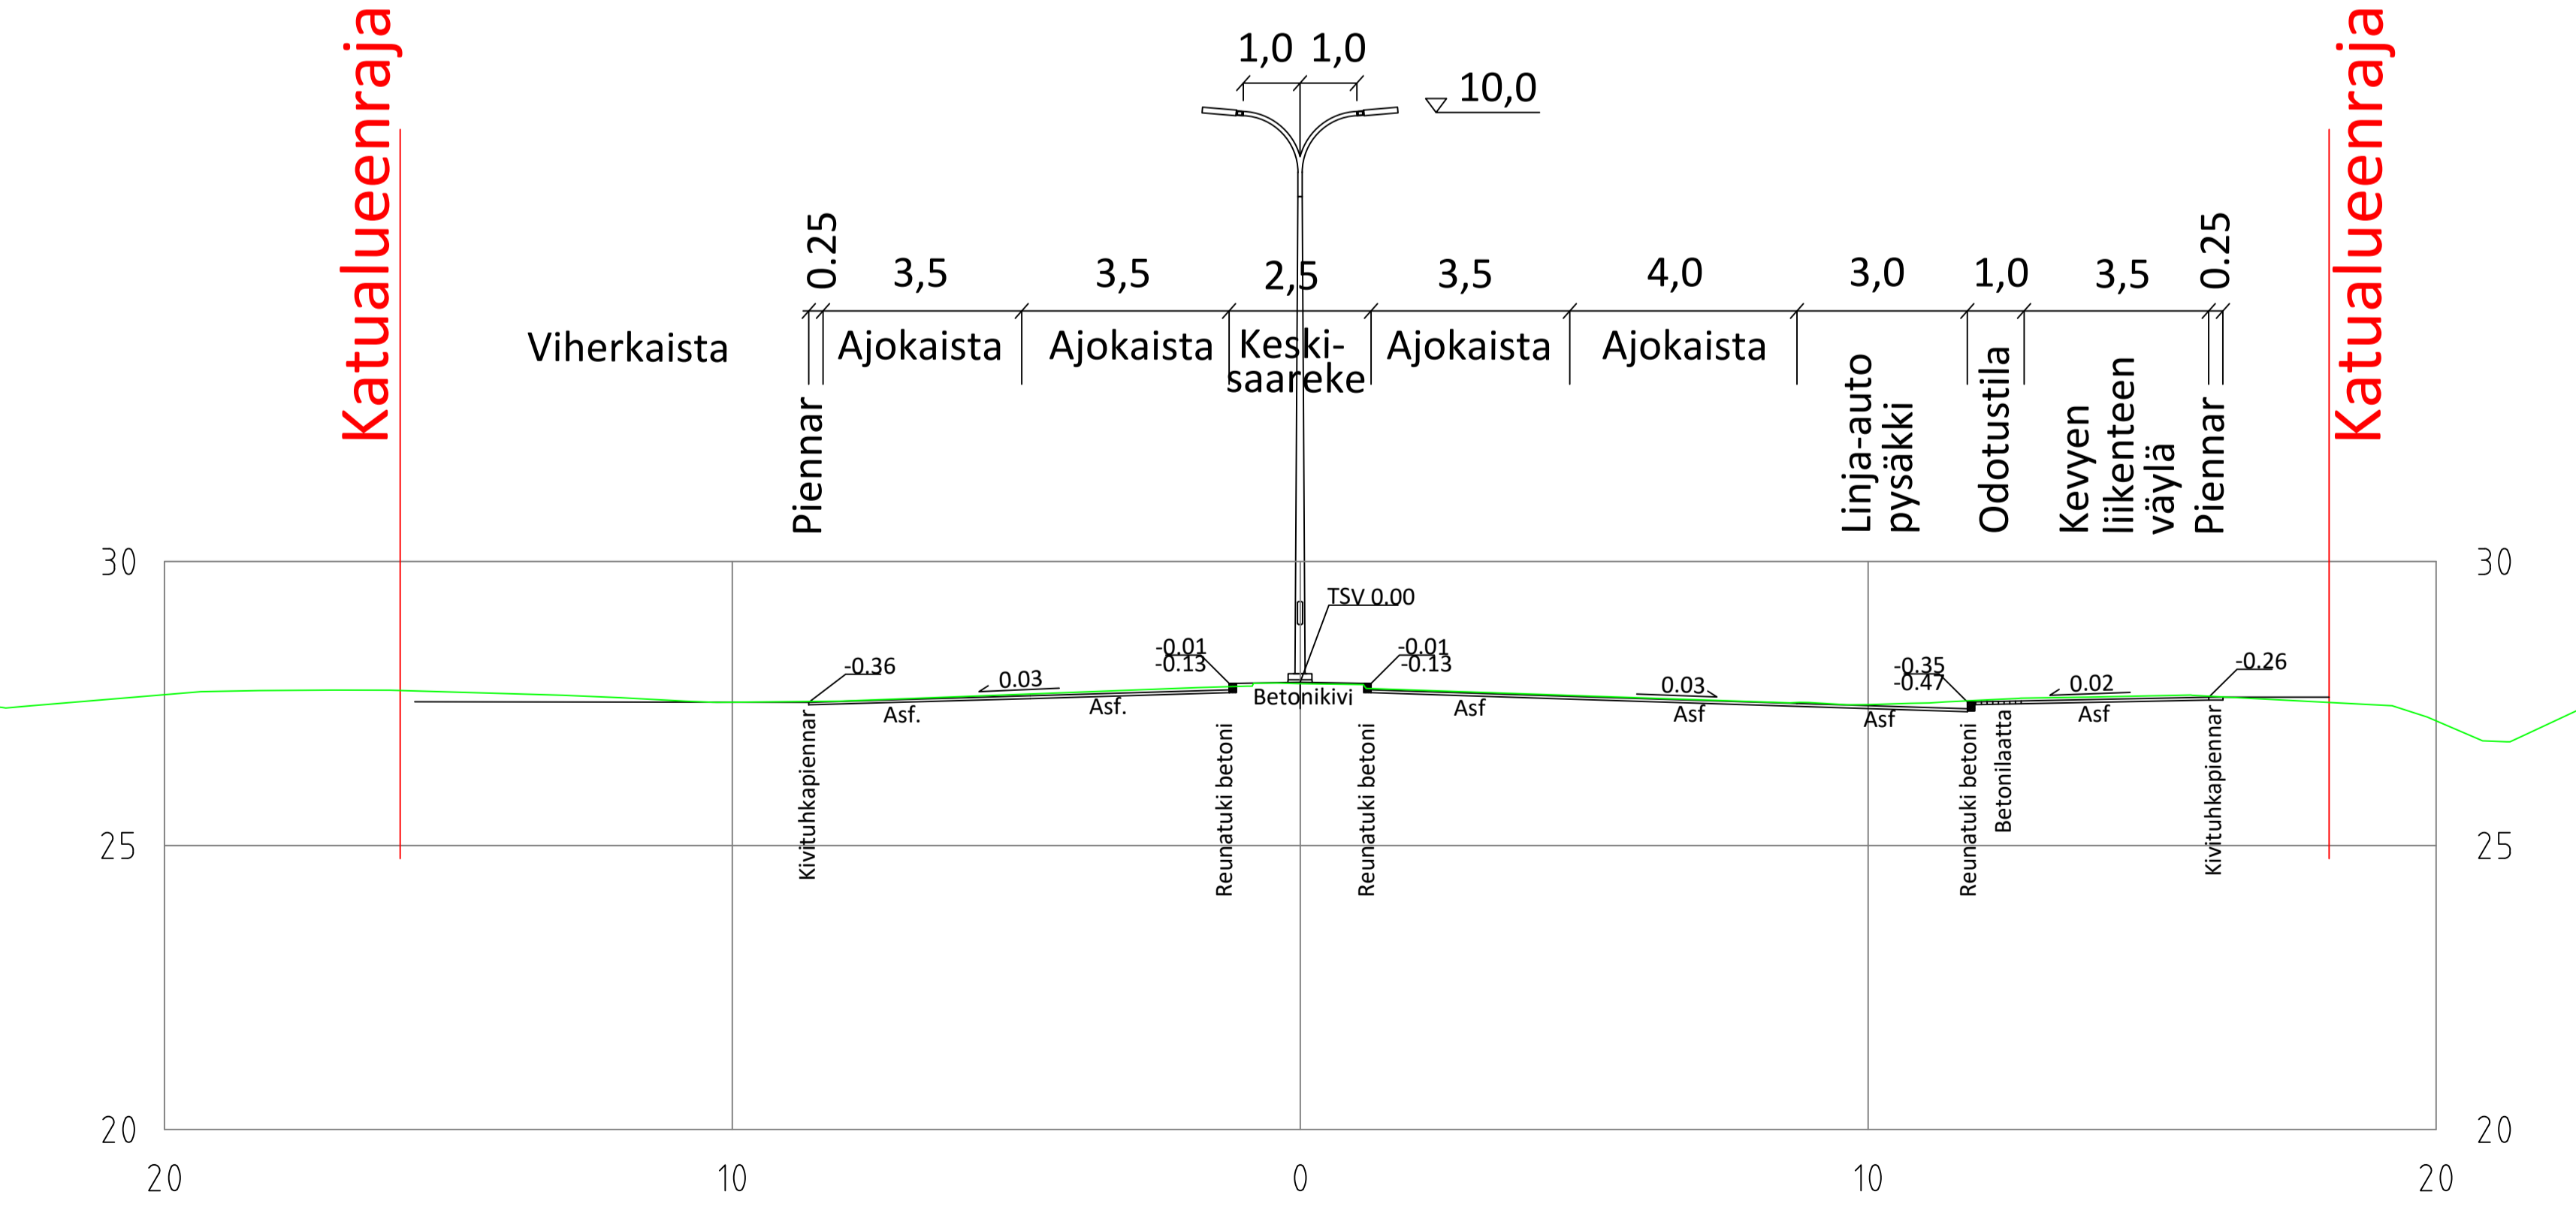

**Merkkien selitys:**

- kiinteistöraja/katualueenraja
- suunniteltu korkeus
- nykyinen korkeus
- suunniteltu hulevesikaivo
- nykyinen hulevesikaivo
- ⊗ käytöstä poistuva hulevesikaivo
- ⊗ rakennettava uusi valaisinylväs
- NS nykyisen siirretyn valaisinylvään uusi sijainti
- nykyinen valaisinylväs
- poistettava puu
- reunatuki 12 senttiä
- nurmikko
- betonilaatta
- betonikivi
- nupukivi

Koordinaattijärjestelmä: ETRS-GK23  
 Korkeusjärjestelmä: N2000

RAISION KAUPUNKI		PILVYYS		NIMI		LUKUM. / TUNNUS	
NIMI JA TARKENNE: ITÄNIITYNTIE Kiinteistöjen 527-2, 527-3 ja 538-1 kohdalla				AIHE JA LAJI: KATUSUUNNITELMA Asemapiirustus Tyyppiopikkeikkaukset			
MAASTOT. RAISIO PILVYYS 20.5.2024	SUUNN. E. Heinimaa	PILRIT. E. Heinimaa	TARKAST. P. Tuominen	GEDTEKN.TARKAST. N. Korhonen	MITTAKAAVA 1:500, 1:1000/1:100, 1:100	KÄYTTÖN 1510082339_K1 PILVYYS K VI 411	
RAMBOLL				JULKAISENKATU 6 00100 TURKU PUH 020 755 6940			