



TYYPPIPOIKKILEIKKAUS
Takapellonkatu PL50
1:100

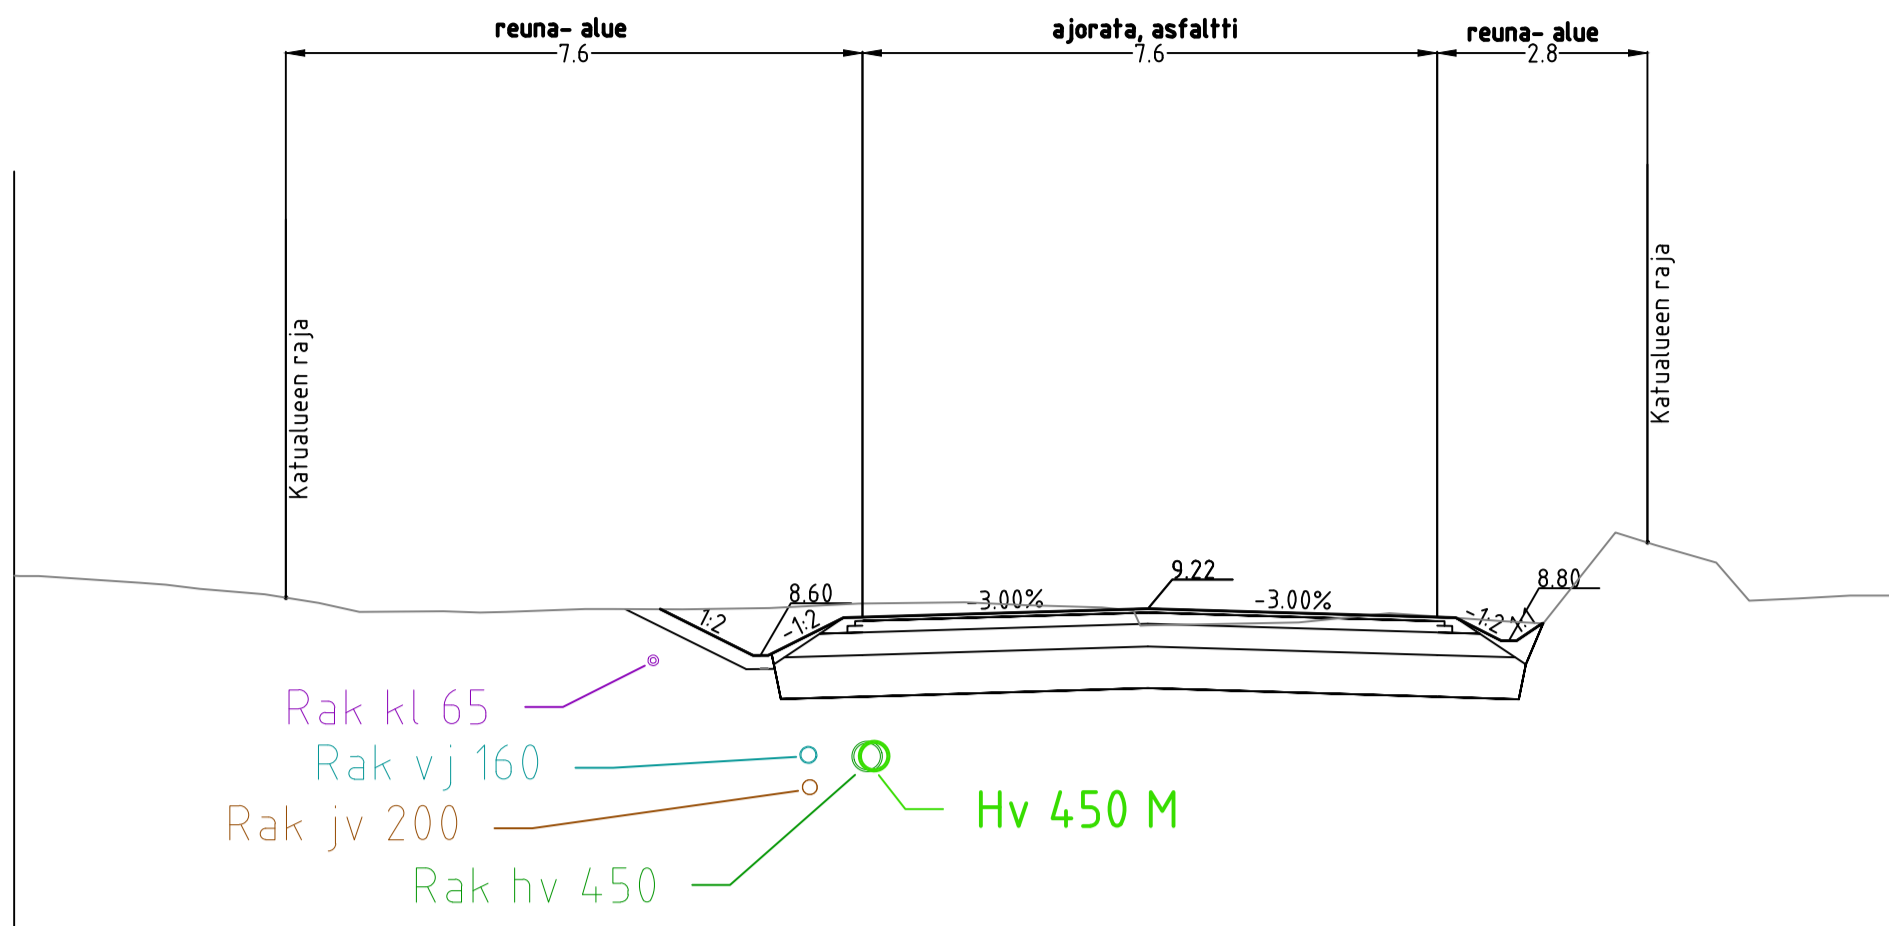

PITUUSLEIKKAUS Takapellonkatu:
1:1000/1:100

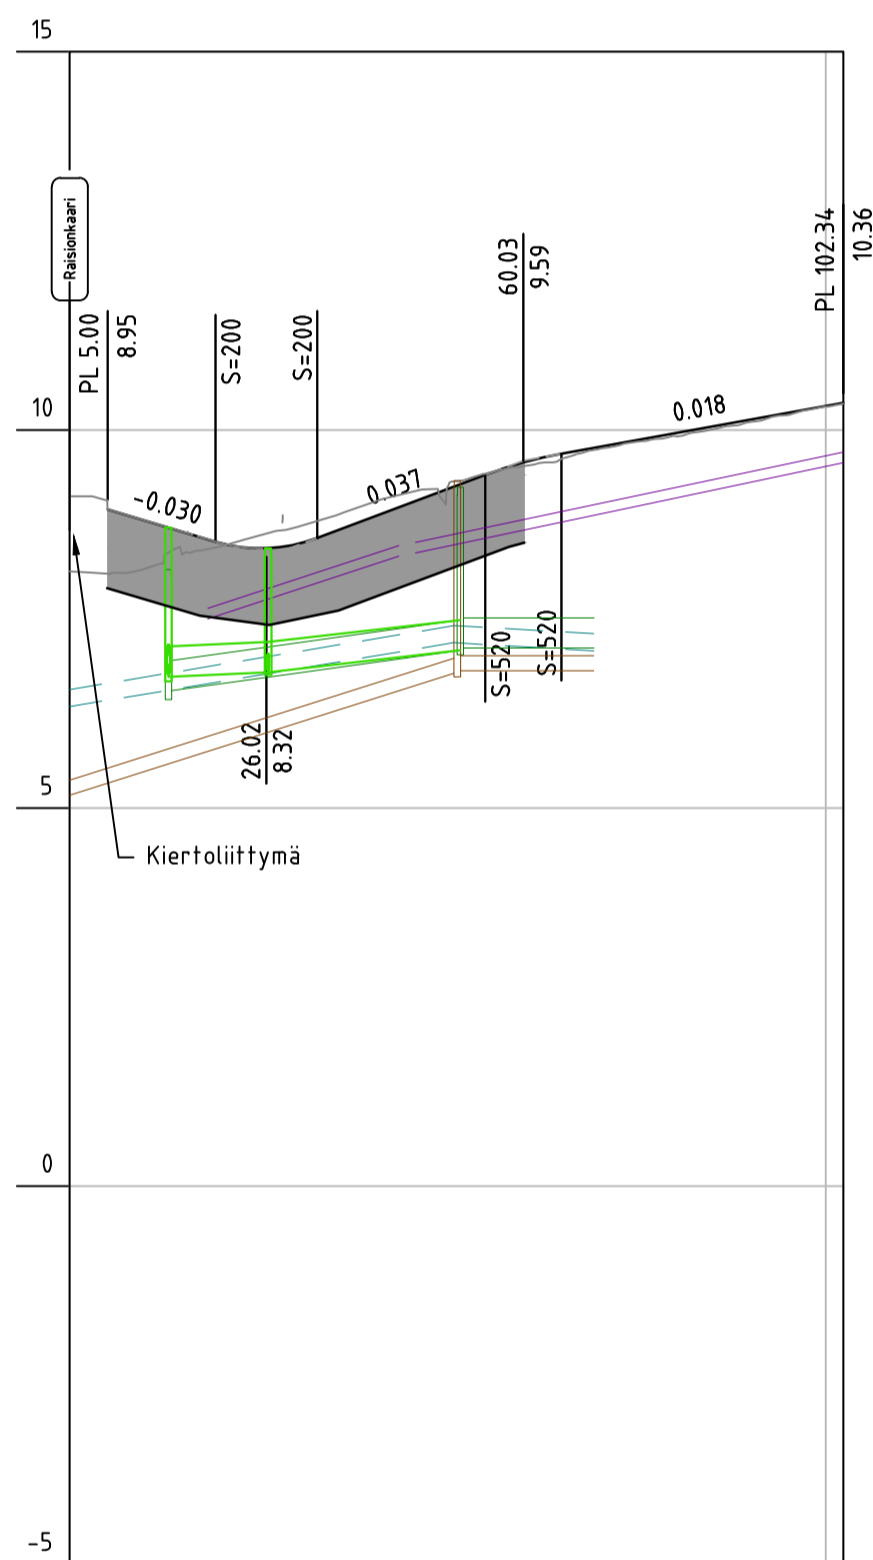

Rak Vesijohto, laen korkeus	6.43	225 M	7.41	225 M	7.30	
Putken mitat ja laatu		58.98		18.33		
Hulevesiviemäri, sisäpohjan korkeus	4.90	400 PP/k-SN8	6.82	400 PP/k-SN8	6.82	HV RAK 4.00
Putken mitat ja laatu		13.21/-0.030	25.38/-0.011			
Paalu, kaivoväli ja kaltevuus						
Rak Jätevesiviemäri, sisäpohjan korkeus	4.90	200 PVC/k-SN8	6.80	200 PVC/k-SN8	6.80	
Putken mitat ja laatu						
Paalu, kaivoväli ja kaltevuus						
Päättysrakenne		60.01/0.032	5	37.86/0.000		
Putkien perustamistapa						
Putkikaivannon tuenta/tuiskakaltevuus						
Matka	14.30	13.45	22.24		37.28	102.34
Kaltevuus / pyörityssäde	-0.030	S=200	0.037	S=520	0.018	
Tasausviivan korkeus	8.80	8.50	8.49	8.84	9.22	9.57
Maanpinnan korkeus	8.17	8.46	8.71	9.04	9.25	9.52
	8.13					
Kaarevuus						
Sivukaltevuus						

Kohde		Piiiruksen sisältö		Mittakaavat
Raision kaupunki		Pituusleikkaus		1:1000/1:100
Raisionkaaren ja Takapellonkadun liikenneympyrä		Tyypipoikkileikkaus		1:100
Katusuunnitelma				
Suunnittelija	Tarkastaja	Päiväys	Tasokoordinaatio / Korkeusjärjestelmä	
J.Nyman	O.Tiitinen	27.02.2026	ETRS-GK23 / N2000	
Hyväksyjä	Työnumero	Lehti		
A.Muhonen	101034371-001			
AFRY Finland Oy Veistämönaukio 1-3 20100 Turku Puh. 010 3311 etunimi.sukunimi@afry.com		Suunn.aia	Piirustusnumero	Muutos
AFRY		TKA	K III 863	