


PITUUSLEIKKAUS Koululiittymä:
1:1000/1:100

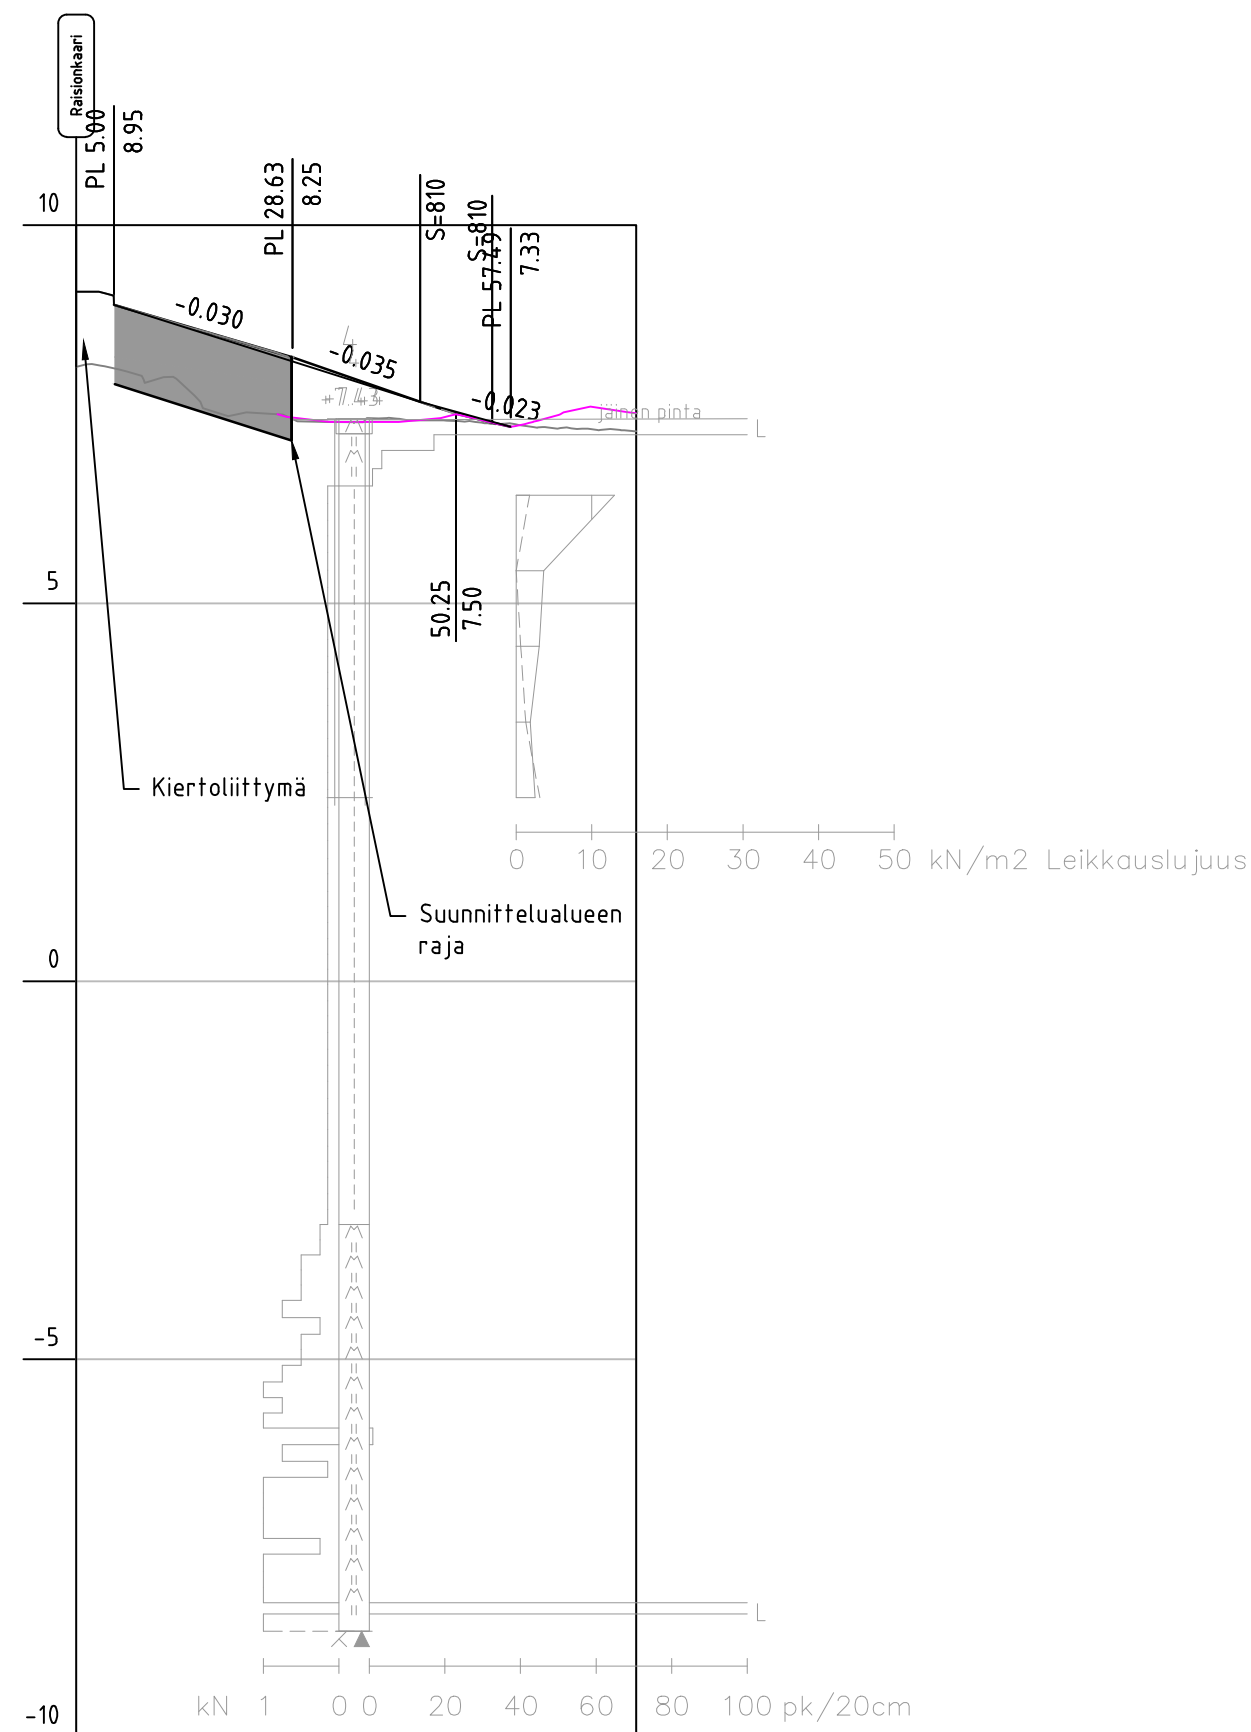

Päällysrakenne	KL5 / 1000		VAS 0.05m				
Putkien perustamistapa							
Putkikaivannon tuenta/luiskakaltevuus							
Matka	23.63	16.86	9.53	2.47			
Kaltevuus / pyörityssäde	-0.030	-0.035	S=810	0.023			
Tasausviivan korkeus	8.80	8.51	8.20	7.86	7.52		
Maanpinnan korkeus	7.94	7.48	7.41	7.44	7.41	7.34	7.30
Kaarevuus			54.48	61.70			
Sivukaltevuus	m=-3.0%		p=-3.0%				

Kohde Raision kaupunki Raisionkaaren ja Takapellonkadun liikenneympyrä Katusuunnitelma			Piirustuksen sisältö Pituusleikkaus	Mittakaavat 1:1000/1:100
Suunnittelija J. Nyman	Tarkastaja O. Tiitinen	Päiväys 27.02.2026	Tasokoordinaatisto / Korkeusjärjestelmä ETRS-GK23 / N2000	
Hyväksyjä A. Muhonen			Työnumero 101034371-001	Lehti
AFRY Finland Oy Veistämönaukio 1-3 20100 Turku Puh. 010 3311 eturimi.sukunimi@afry.com			Suunn. ala TKA	Piirustusnumero K III 864