
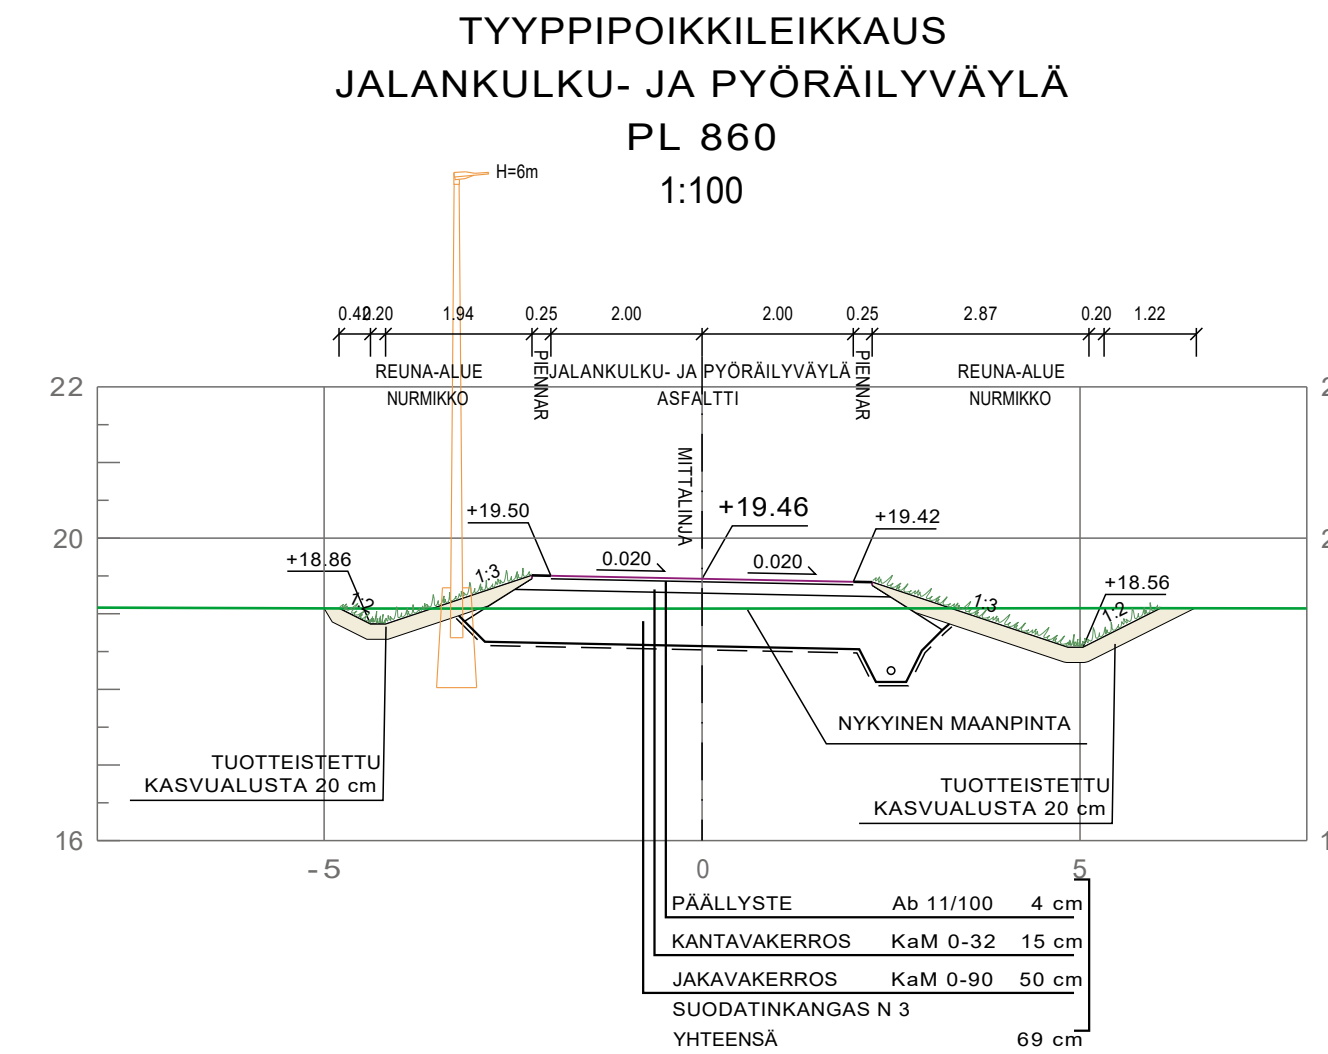
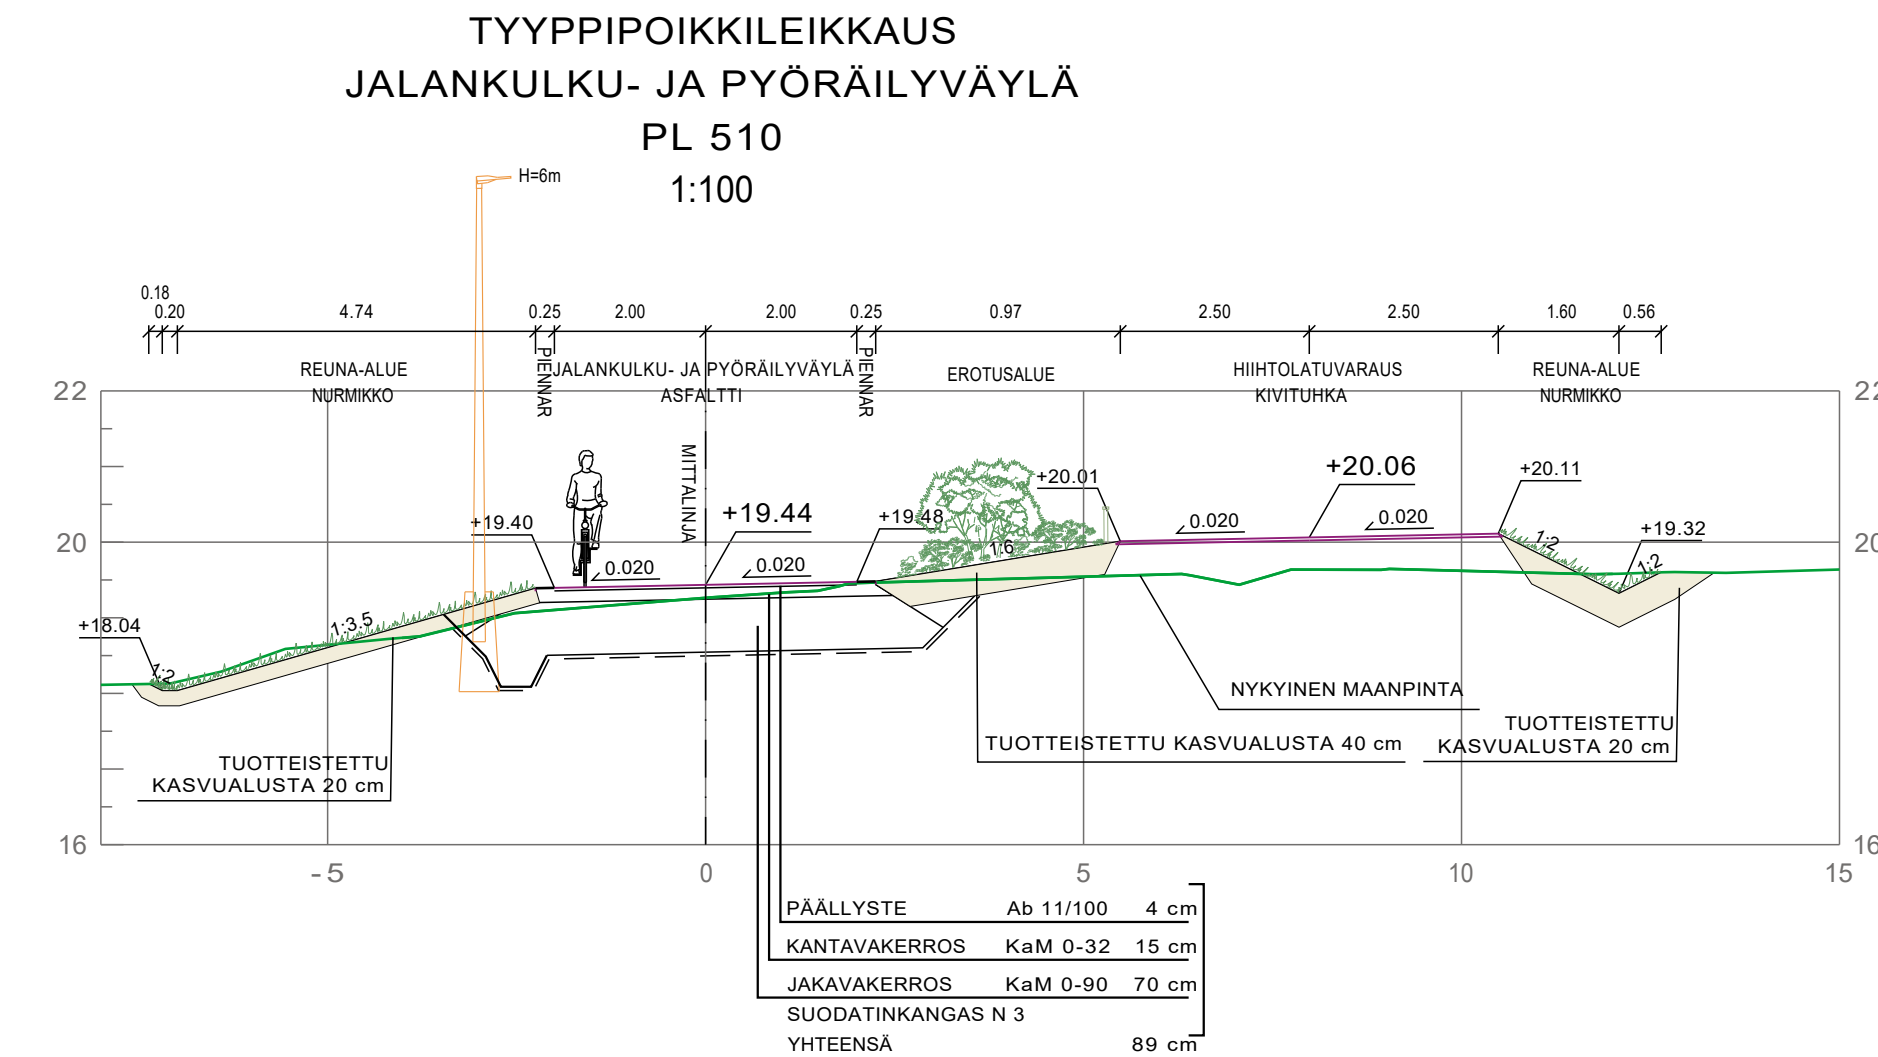
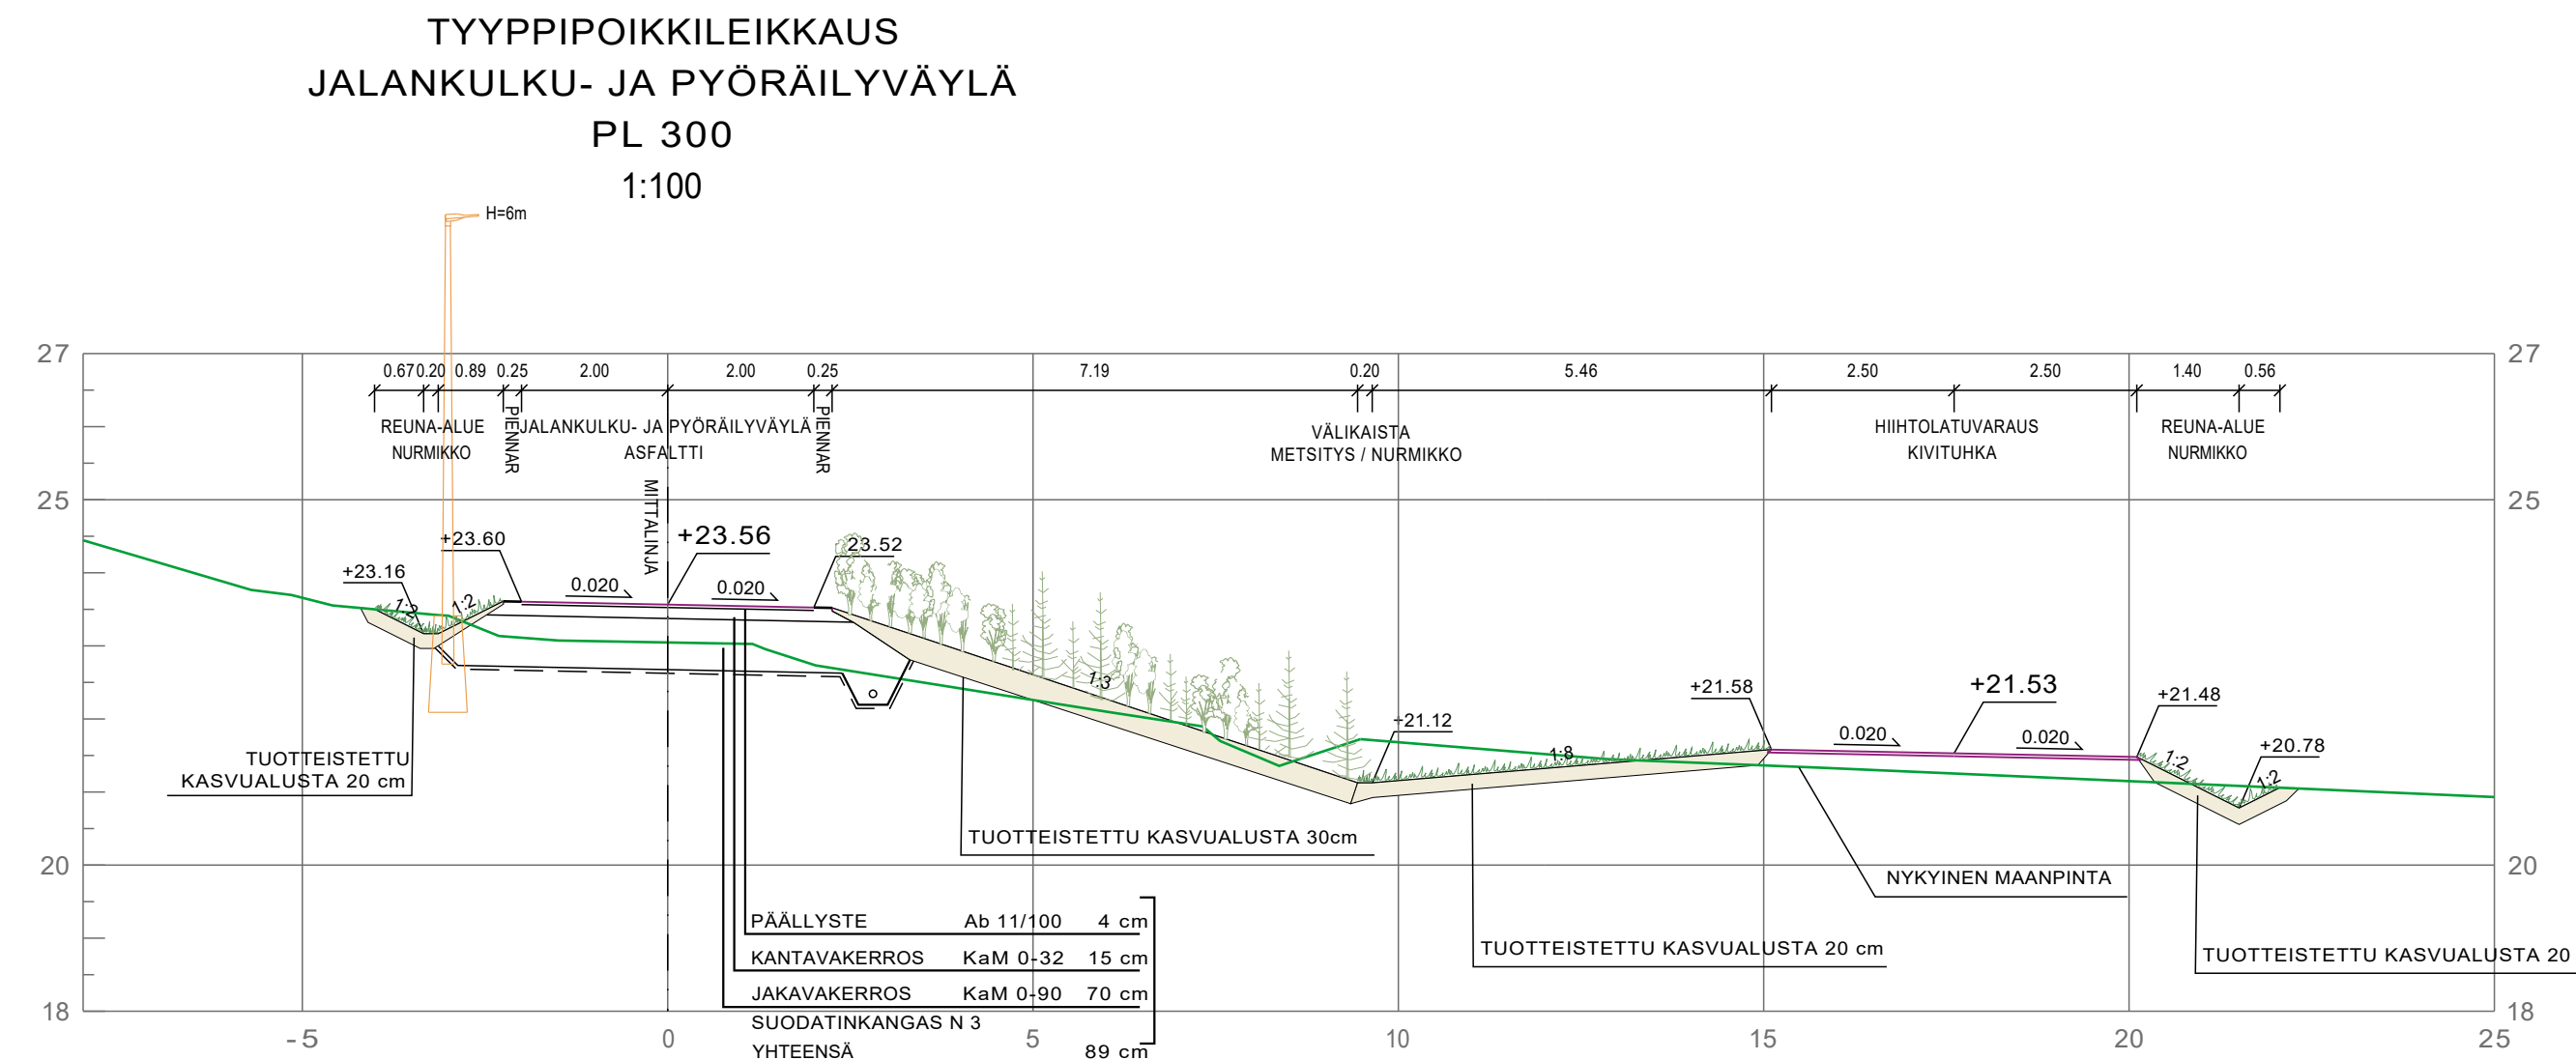


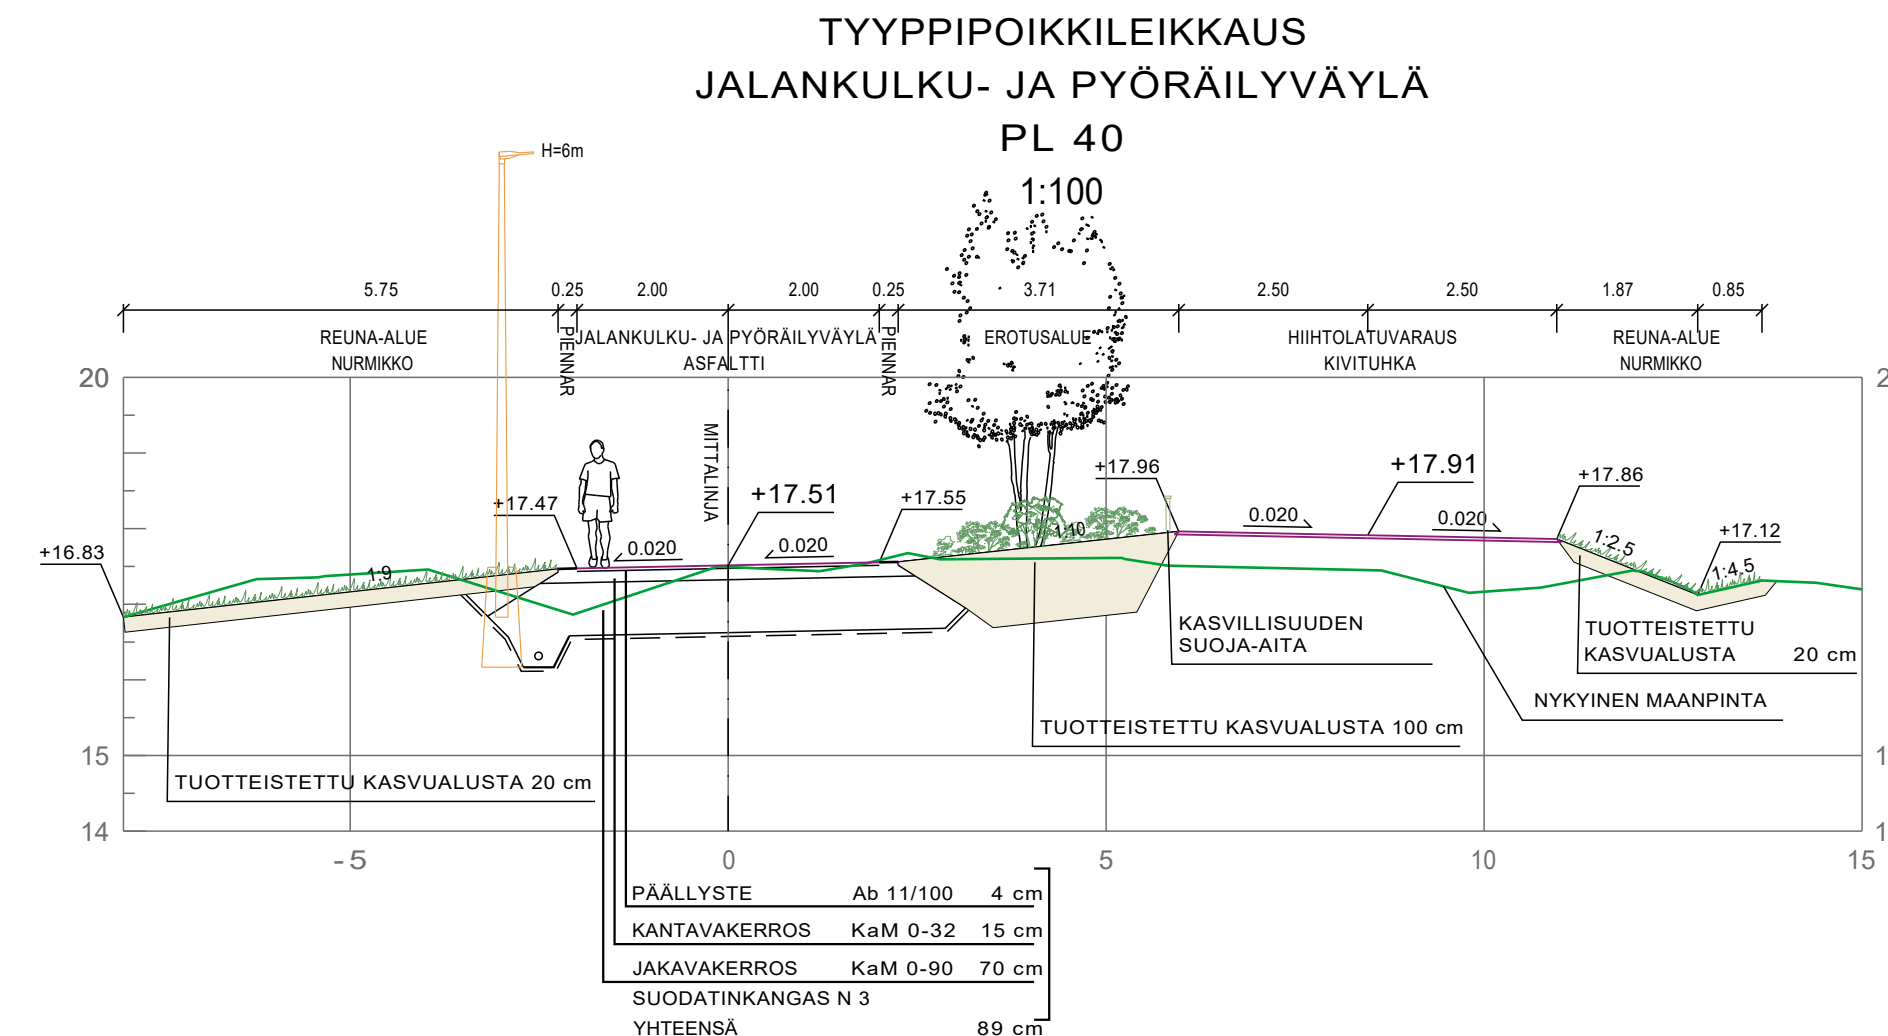

Koordinaattijärjestelmä		ETRS-GK23		Korkeusjärjestelmä		N2000	
Kosa/Kylä		Kortelli/Tila		Tontti/Rn:o		Viranomaisen arkistointimerkintöjä varten	
Kuloinen							
Rakennustoimenpide				Piirustuslaji			
Uudisrakentaminen				Katupirustus			
Rakennuskohteen nimi ja osoite				Piirustuksen sisältö		Mittakaava	
Kuloistenmetsän jalankulku- ja pyöräilyväylä				Tyyppipoikkileikkaukset		1:100	
				Päiväys		Piir. n:o	
				16.6.2025		K VI 418	
				Suunnittelijan allekirjoitus		Ark. n:o	
Piirt.		Tark.		Hyv.			
				TIEDOSTO			
				SUUNN. M. Katajamäki			
				PIIRIT M. Katajamäki			
TARK. M. Söderholm				SUUNN. ALA		TYÖ N:O	
16.6.2025				PIIR N:O		MUUTOS	
Sweco Finland Oy TURKU				TKA		25020231	
				K VI 418			