




10.06.2024

01A

**RAISION KAUPUNKI**  
POLUSMÄKI, ASEMAKAAVA JA  
ASEMAKAAVAN MUUTOS  
LUONNOS VER01

1:2000

**W**ARKKITEHTITOIMISTO  
TARMO MUSTONEN OY

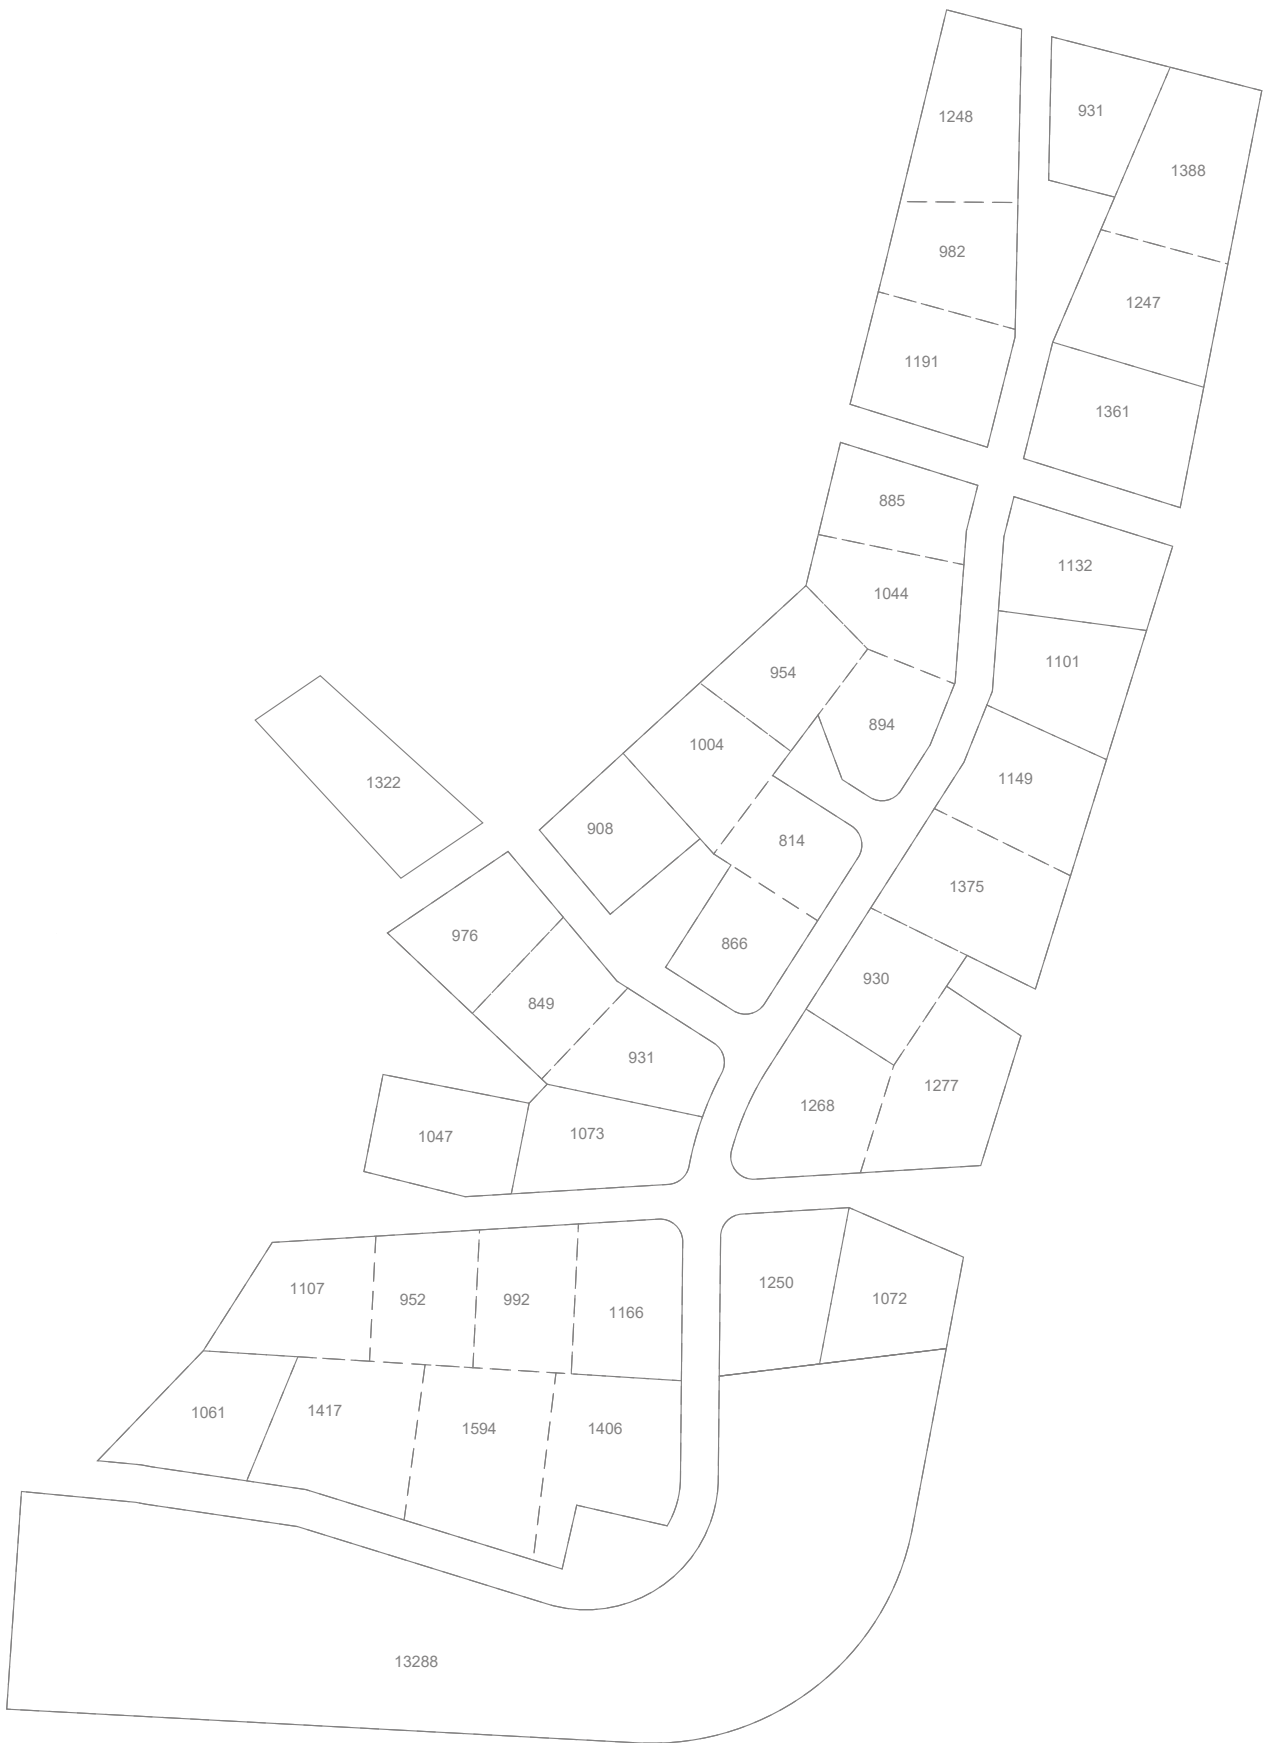

10.06.2024

01B

**RAISION KAUPUNKI**  
**POLUSMÄKI, ASEMAKAAVA JA**  
**ASEMAKAAVAN MUUTOS**  
**LUONNOS VER01**

1:2000