




10.06.2024

02A

RAISION KAUPUNKI
POLUSMÄKI, ASEMAKAAVA JA
ASEMAKAAVAN MUUTOS
LUONNOS VER02

1:2000

WARKKITEHTITOIMISTO
TARMO MUSTONEN OY

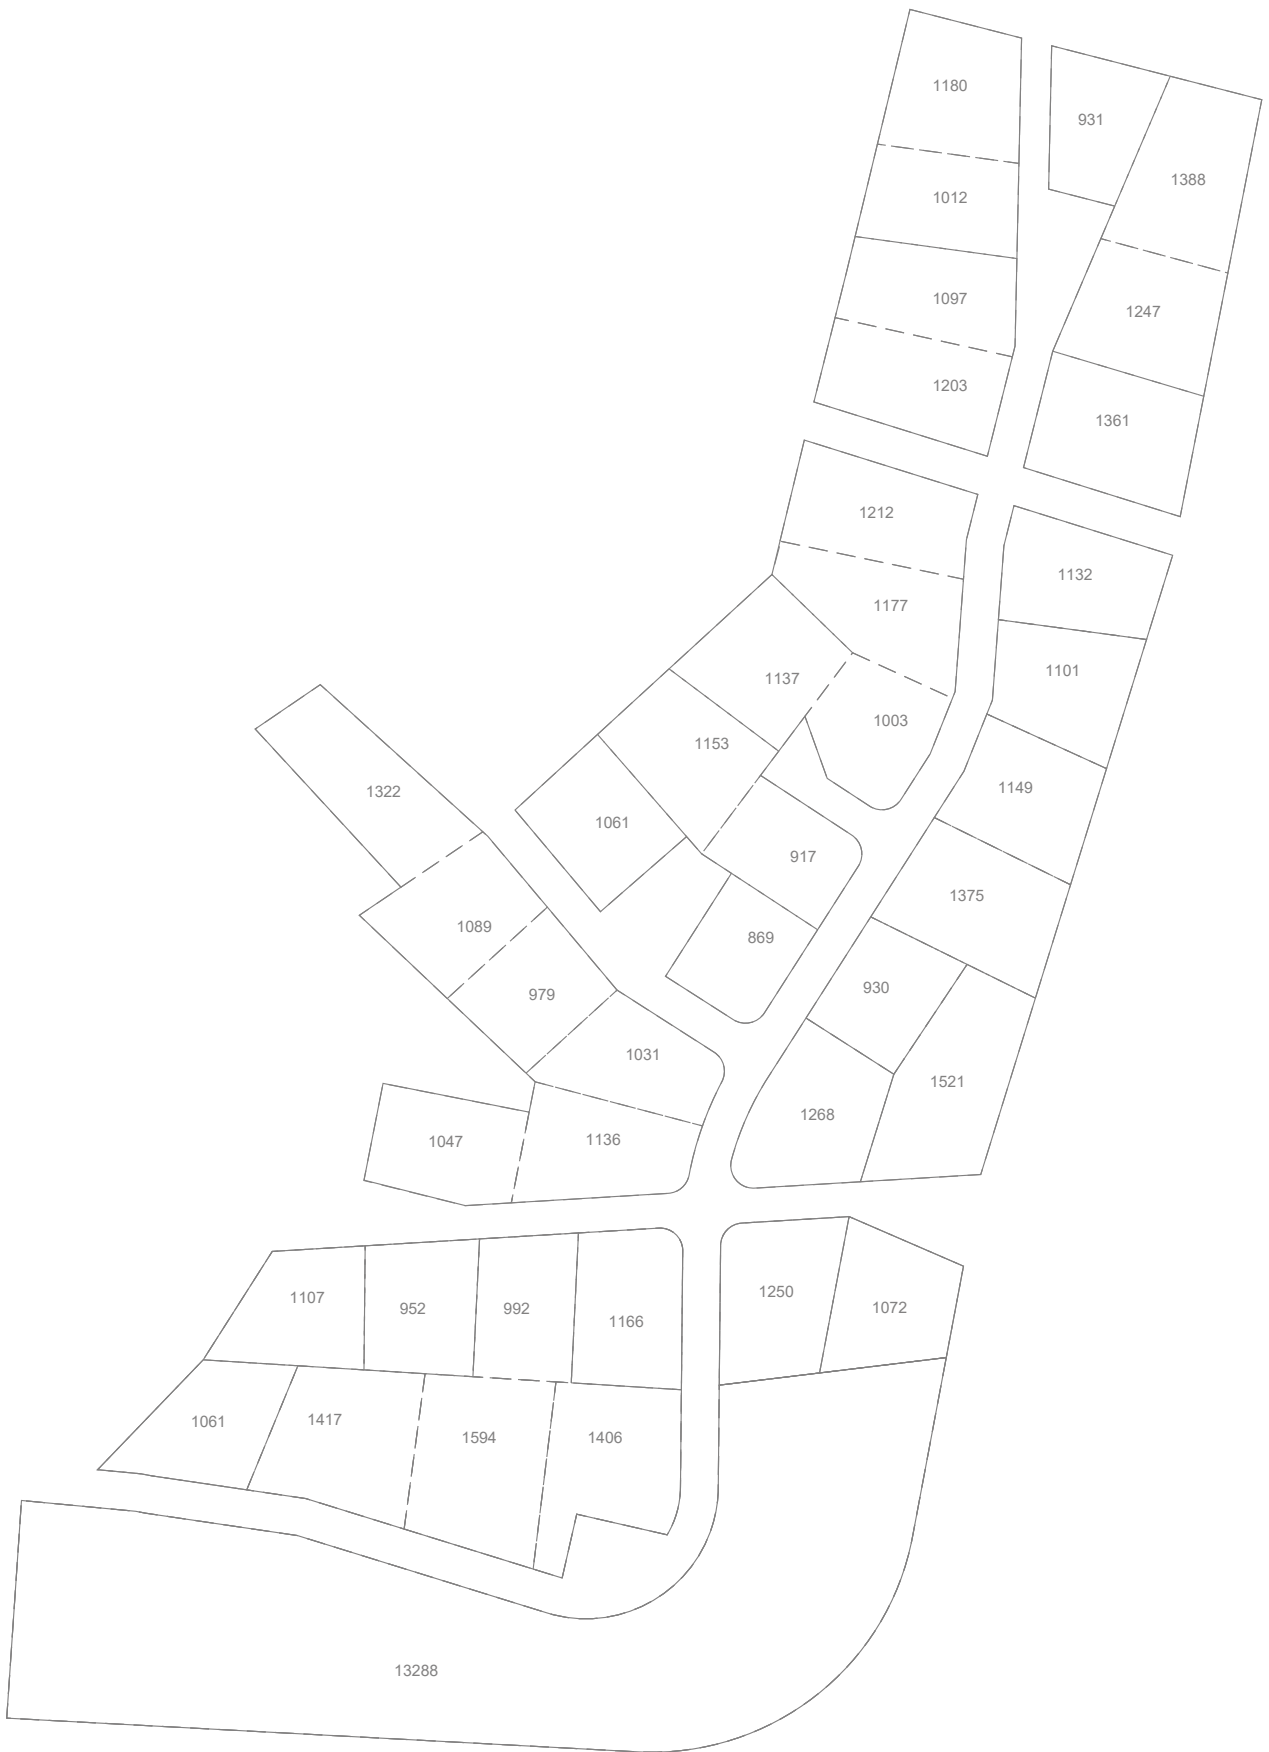

10.06.2024

02B

RAISION KAUPUNKI
POLUSMÄKI, ASEMAKAAVA JA
ASEMAKAAVAN MUUTOS
LUONNOS VER02

1:2000