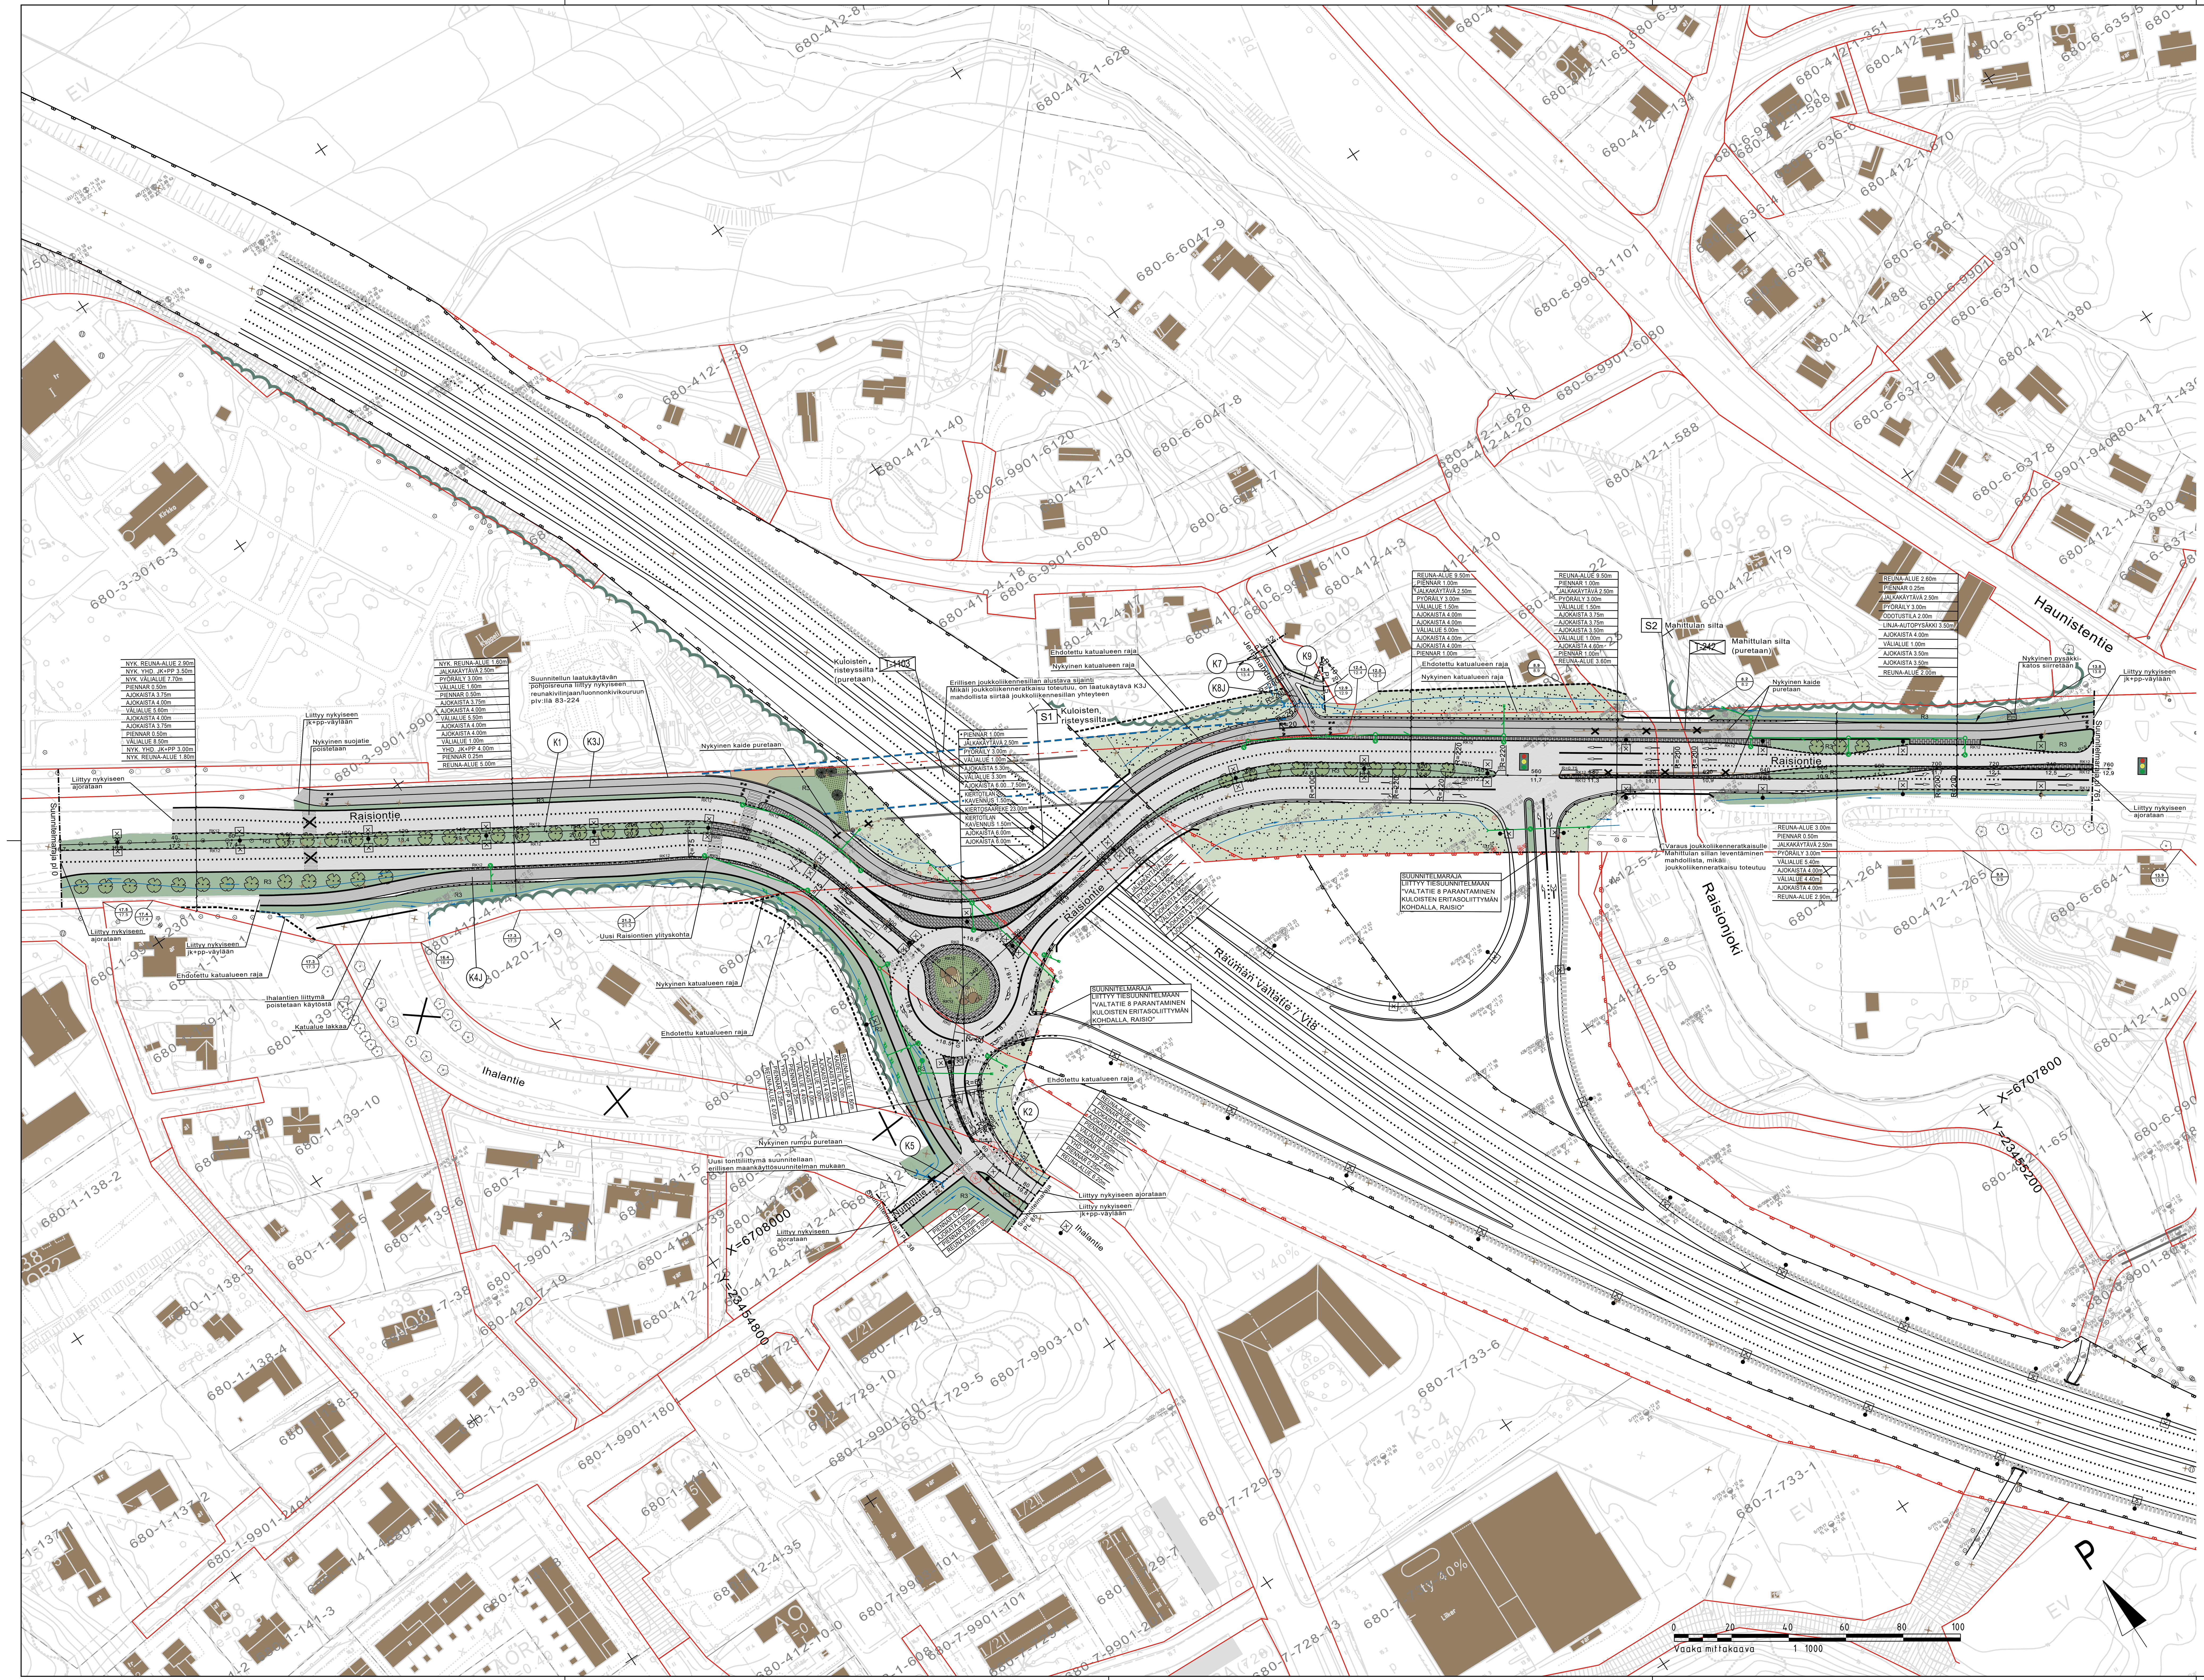


MERKINNÄT

- Poistettava yksittäispuu
- Nykyinen puusto / kasvillisuus, sijainti viitteellinen
- Nykyinen puusto / kasvillisuus, sijainti mitattu
- Asfaltti, ajorata, musta
- Asfaltti, jalankulku- ja pyöräilyväylät, musta
- Graniittikiveys, noppakivi, harmaa
- Nupukivikouru
- Betonikiveys, harmaa
- Seulakiviheitoke
- Kivituhka
- RK12 — Graniittinen reunakivi, korkeus 12 cm, harmaa
- RK0 — Upotettu graniittinen reunakivi, korkeus 0 cm, harmaa
- Istutettava lehtipuu
- Istutettava havupuu
- Istutettava köynnös
- Istutettava lehtipensasryhmä
- Istutettava havupensasryhmä
- Istutettava heinäryhmä
- R3 — Nurmi R3
- Maisemanurmi
- Niitty
- Kivilohkareet
- Nykyinen hulevesikaivo, ritiläkansi
- Nykyinen rumpu
- Suunniteltu hulevesiviemäri, ritiläkaivo, tarkastuskaivo
- Suunniteltu rumpu
- Avo-oja/painanne, veden virtaussuunta
- Nykyinen tiekaide, kevyen liikenteen suojakaide
- Tiekaide
- Kevyen liikenteen suojakaide
- Kallioleikkauksen suoja-aita
- Katualueen raja
- Ehdotettu katualueen raja
- Liikennealueen raja
- Ehdotettu liikennealueen raja
- Poistettava rakenne
- Nykyinen valaisin
- Uusi valaisin
- Pys — Nykyinen pysäkkikatos
- Liikennevalo-ohjattu liittymä
- Kadun keskilinjan likimääräinen korkeusasema
- Tonttipisteen suunniteltu ja nykyinen korkeus
- Tehty pohjatutkimus

Koordinaattijärjestelmä ETRS-GK23	Korkeusjärjestelmä N2000
Kaup.osa/Kylä: Kuloinen; Kortteli/Tila; Tontti/Rn:o	Viranomaisen arkistointimerkintöjä varten
Rakennustoimenpide: .	Piirustuslaji: Katusuunnitelma
Rakennuskohteen nimi ja osoite: Valtatie 8 parantaminen Kuloisten eritaso-liittymän kohdalla, Raisio	Piirustuksen sisältö: Yleiskartta; Mittakaava: 1:1000
raisio	Päiväys: 07.06.2024; Piir. n:o: .
	Suunnittelijan allekirjoitus; Ark n:o
	Piirt.; Tark.; Hyv.

SWECO Sustainable engineering and design	SUUNN. fijeaa; PIIRT. fijeaa; TARK. fieron	TIEDOSTO Suunnitelmakartta_KS.dwg			
Sweco Finland Oy	07.06.2024	SUUNN.ALA TKA	TYÖ N:O 23703562	PIIR N:O K VI 402	MUUTOS