


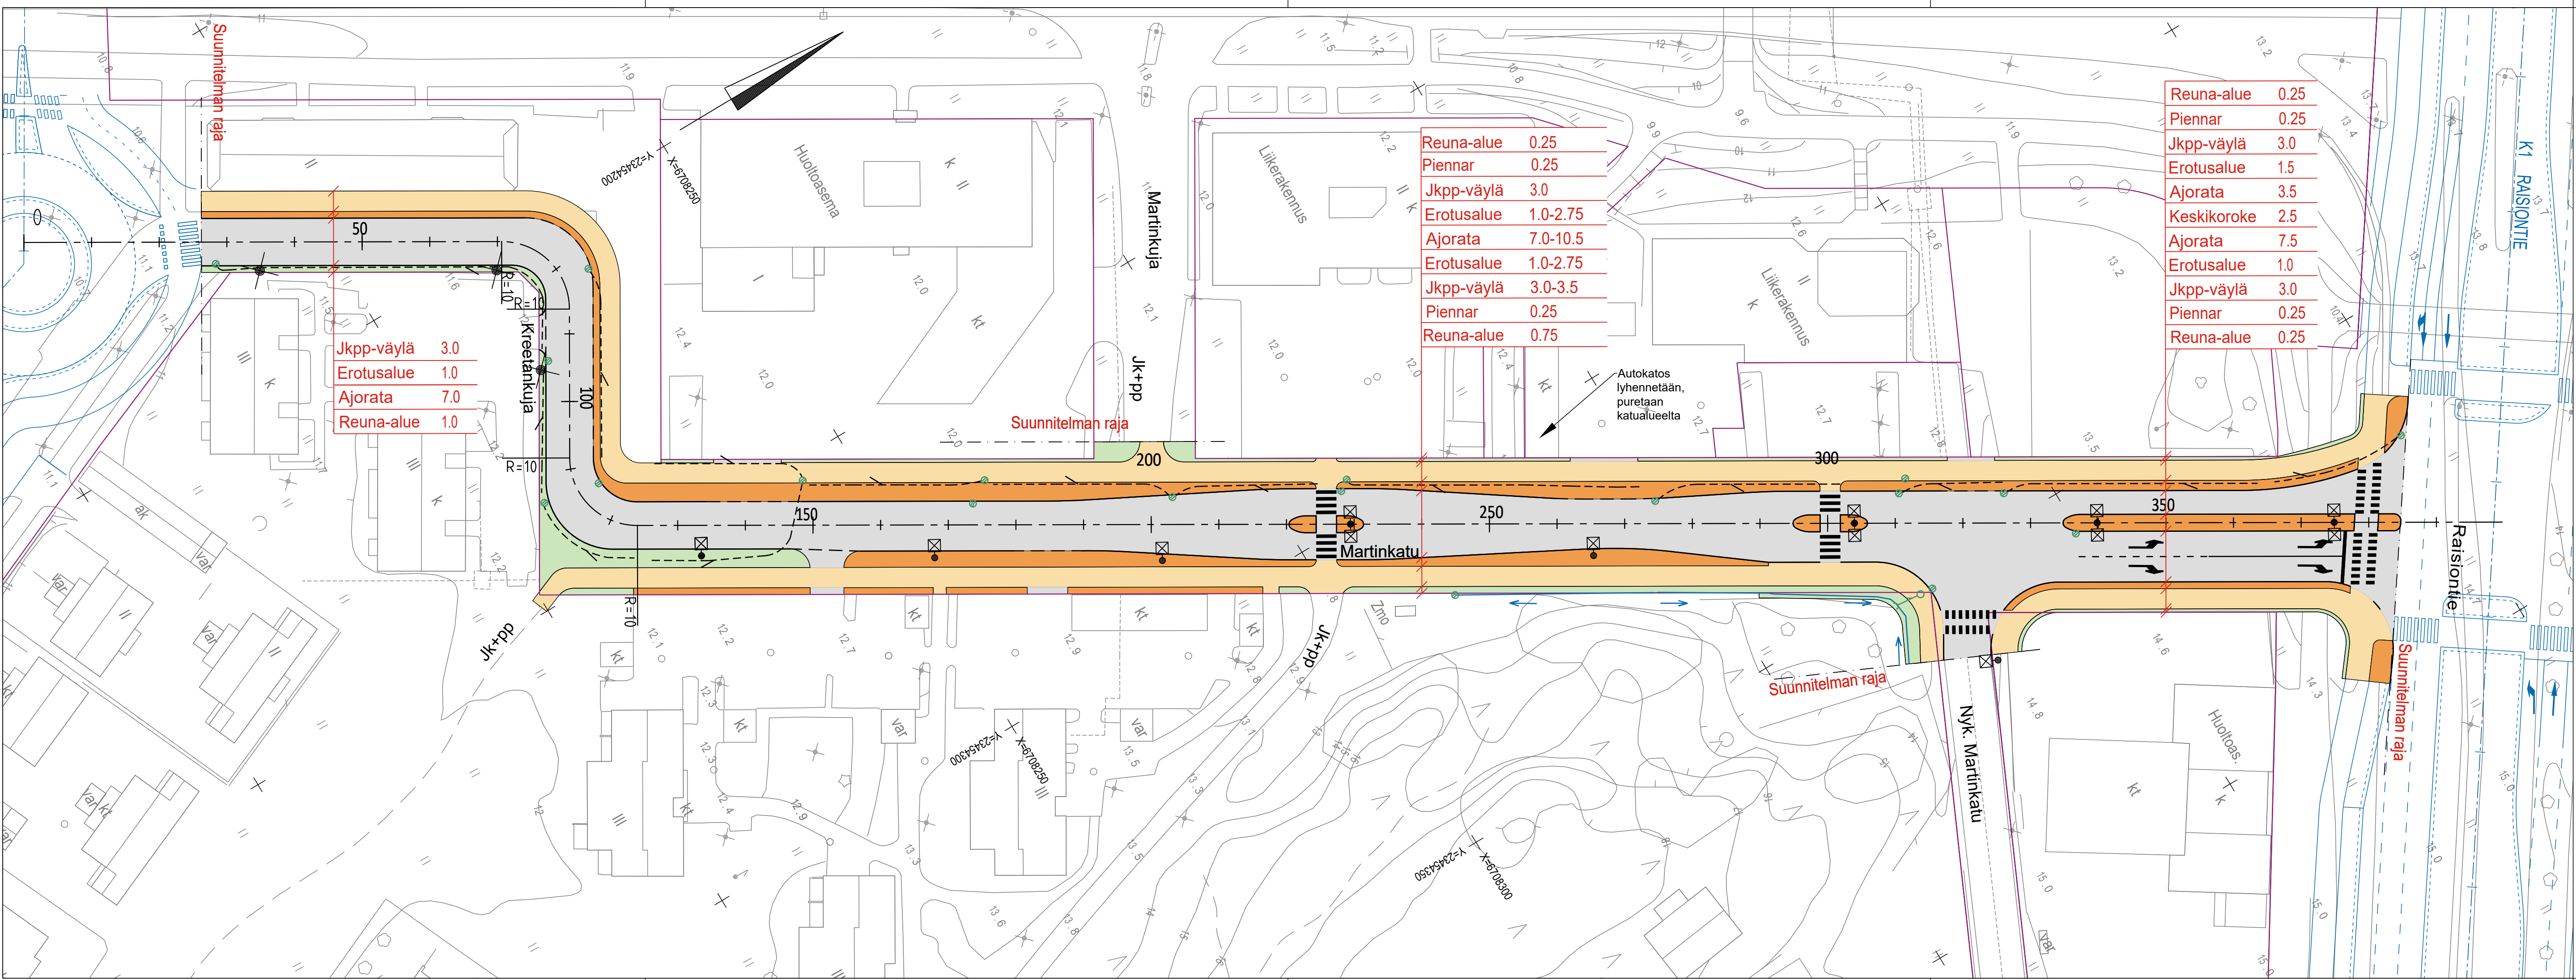

Jkpp-väylä	3.0
Erotusalue	1.0
Ajorata	7.0
Reuna-alue	1.0

Reuna-alue	0.25
Piennar	0.25
Jkpp-väylä	3.0
Erotusalue	1.0-2.75
Ajorata	7.0-10.5
Erotusalue	1.0-2.75
Jkpp-väylä	3.0-3.5
Piennar	0.25
Reuna-alue	0.75

Reuna-alue	0.25
Piennar	0.25
Jkpp-väylä	3.0
Erotusalue	1.5
Ajorata	3.5
Keskikoroke	2.5
Ajorata	7.5
Erotusalue	1.0
Jkpp-väylä	3.0
Piennar	0.25
Reuna-alue	0.25

MERKINTÖJEN SELITYKSET

- Suunniteltu ajorata, asfaltti
- Suunniteltu jkpp, asfaltti
- Reunatuki
- Madallettu reunatuki
- Kiveys
- Viheralue
- Katualueenraja
- Suunniteltu puolirumpu
- Suunniteltu ritiläkaivo
- Suunniteltu salaoja
- Suunniteltu oja
- Suunniteltu valaisinpylväs
- Nykyinen säilytettävä valaisinpylväs

A	4.7.2025	A.K	Suojatie ja saareke siirretty PL 226 kohdalle. Ajoradan reunakiviliinja muuttunut PL 75-85, 110-125, 145-280 kohdalla. Reunakiviliinjojen muutoskohdissa erotusalueet ja viheralueet muotoiltu uudelleen. Ritiläkaivoissa HR2,4,7,8,9,10,12 muutoksia sijoituksissa ja/tai kannen korkeudessa. Tonttiliittymä poistettu PL 215 kohdalla ja lisätty jkpp:n kulkuyhteys PL 226 kohdalle. Valaisimet päivitetty.
REV.	PVM.	HYV.	SELITYS
Rakennuskohde Raision kaupunki Martinkadun rakennussuunnitelma		Piirustuksen sisältö Asemapiirustus	
		Mittakaavat 1:500	
		Martinkatu ETRS-GK 23, N2000	
		Suunnitteluala, työnumero ja piirustuksen numero	
		Muutos	
FCG		FCG Finnish Consulting Group Oy Satamakatu 22, 20100 Turku Puh. 0104090, www.fcg.fi	
Päiväys 7.2.2025 Pääsuunn. Timo Alatalo Hyv. Tuomas Miettinen		KTL P44745 102 Tiedosto Kartta.dwg	
		Suunn./Piirt. Aleksi Karppinen Tarkastaja Tuomas Miettinen Yhteyshenkilö Timo Alatalo	
		A S	