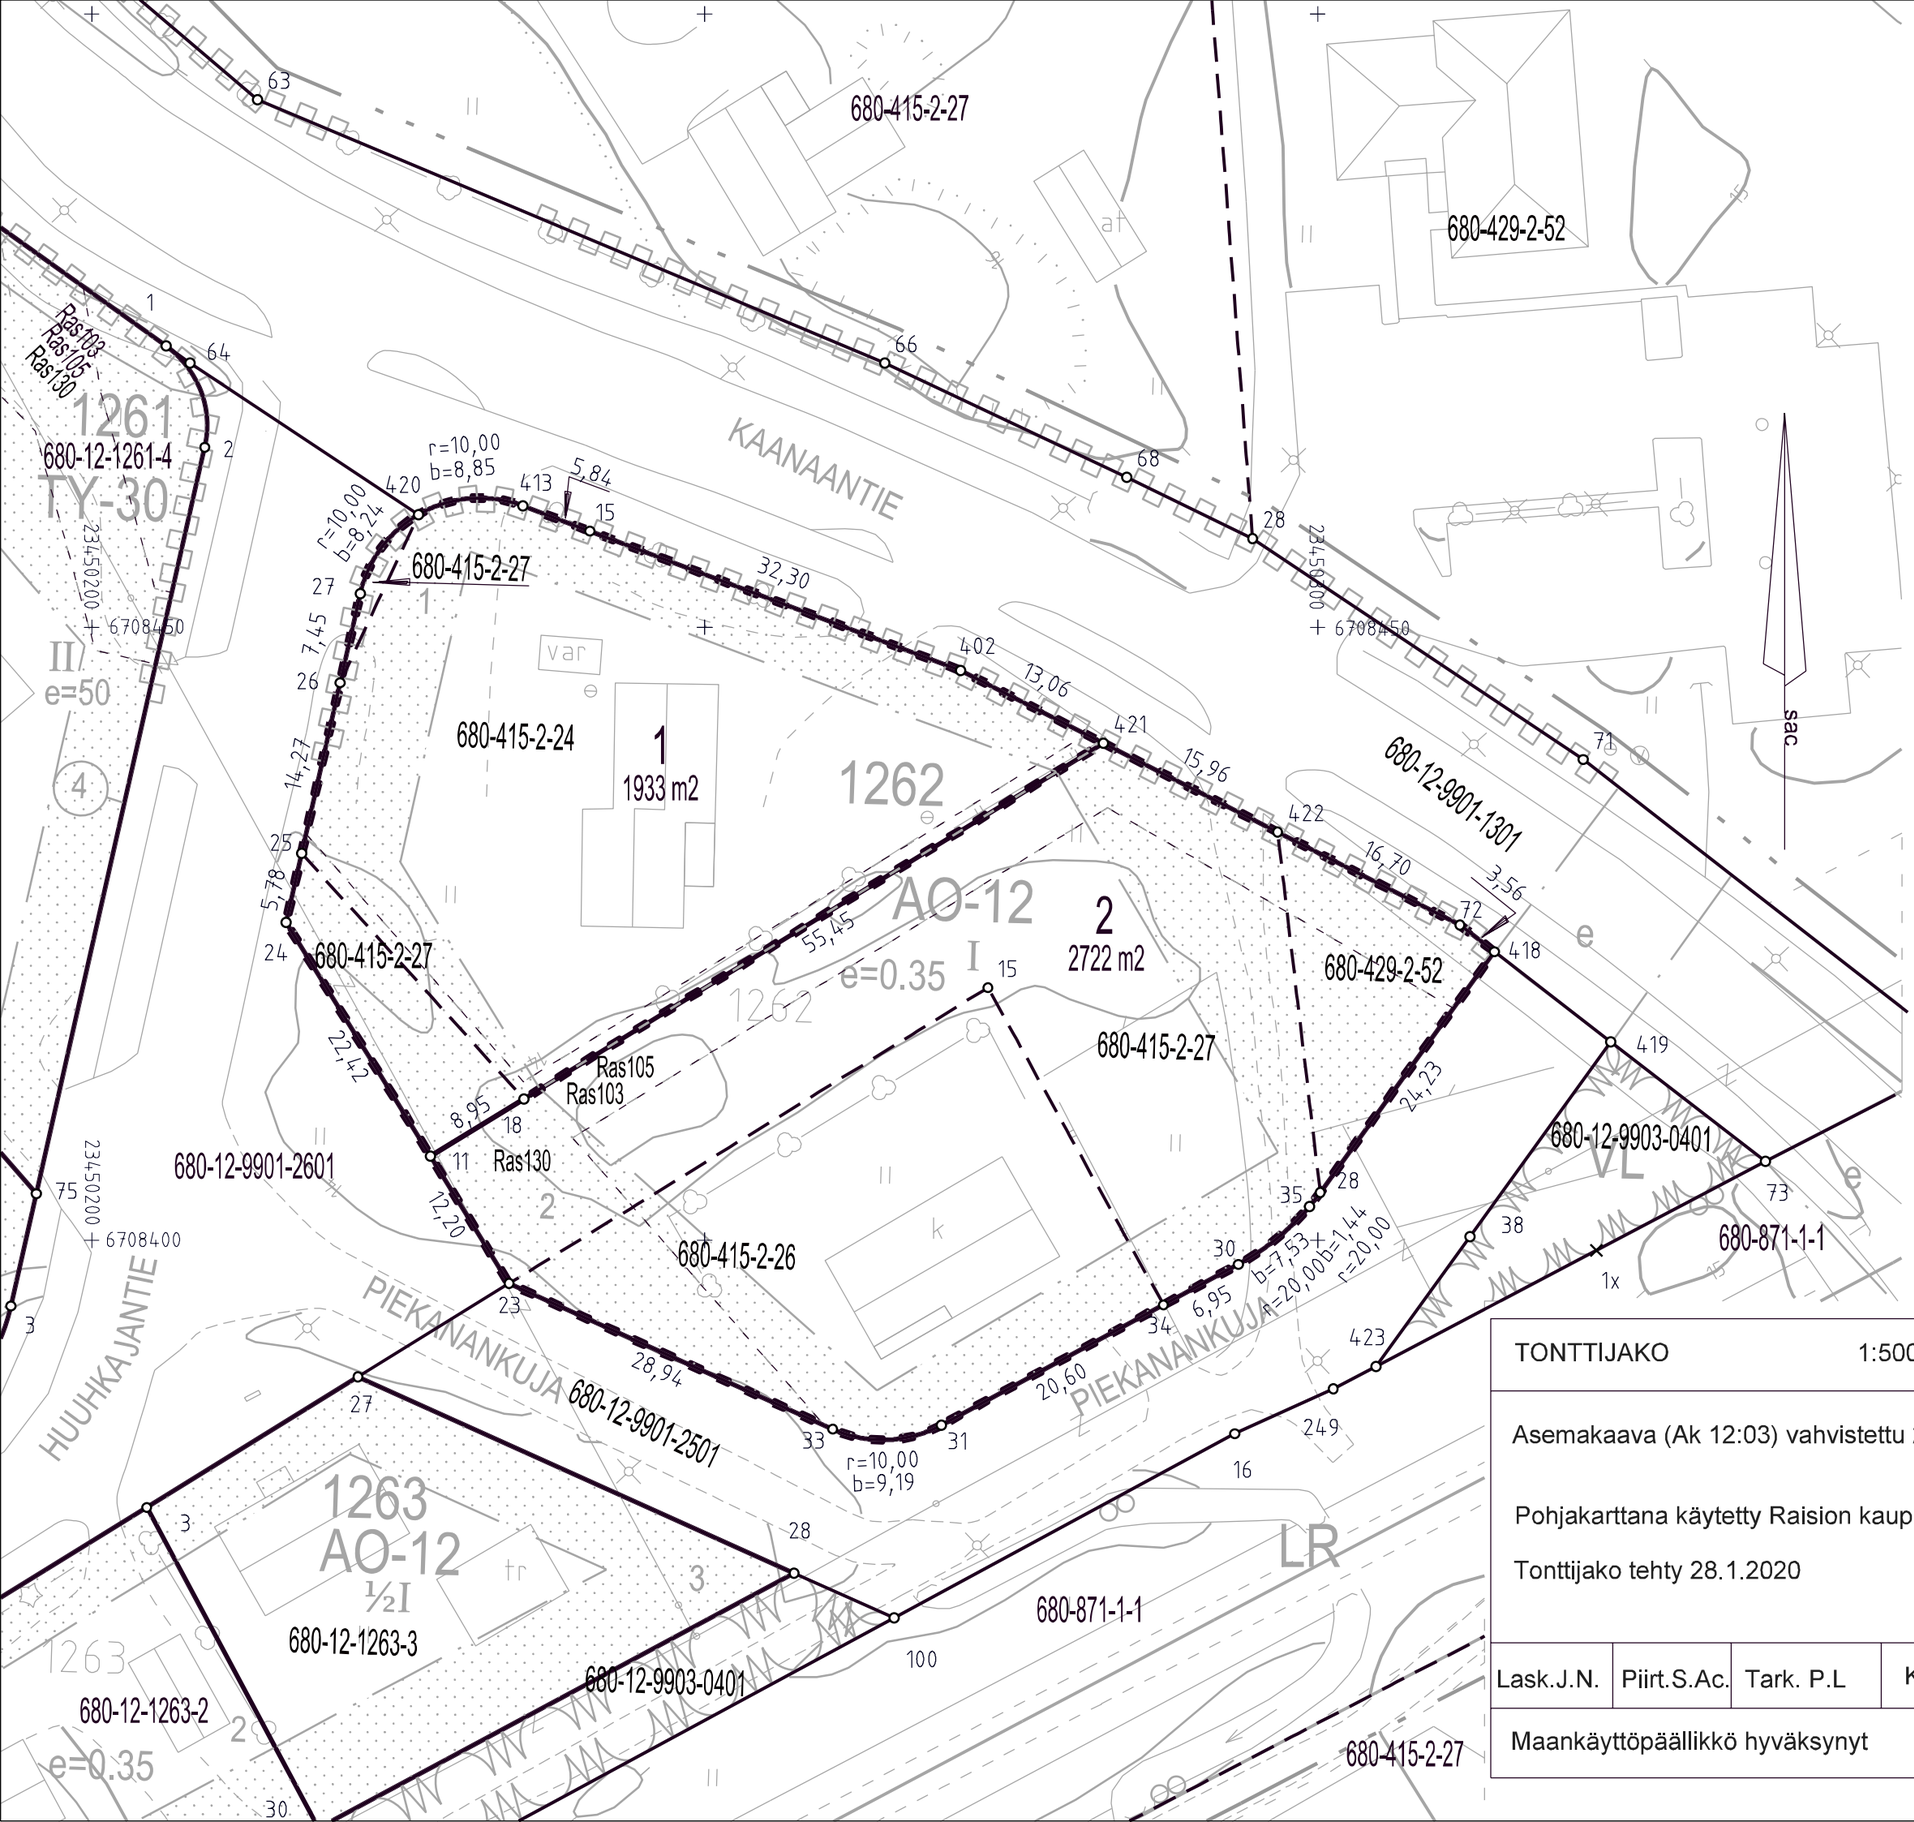

TONTTIEN MUODOSTUMINEN

N:o	Yht.m2	Osat m2	Kiinteistö	
1	1933	1752	680-415-2-24	Ojaniitty
		181	680-415-2-27	Lausmäki
2	2722	1455	680-415-2-27	Lausmäki
		1018	680-415-2-26	Peltola
		249	680-429-2-52	Paikkari

KOORDINAATTILUETTELO (ETRS-GK23)

N:o	X	Y
11	6708406.856	23450227.637
15	6708457.842	23450240.649
18	6708411.536	23450235.260
23	6708396.479	23450234.048
24	6708425.926	23450215.856
25	6708431.560	23450217.129
26	6708445.476	23450220.270
27	6708452.738	23450221.911
28	6708403.906	23450300.214
30	6708398.042	23450293.530
31	6708384.934	23450269.304
33	6708384.609	23450260.445
34	6708394.737	23450287.420
35	6708402.773	23450299.330
72	6708425.713	23450311.607
402	6708446.480	23450270.885
413	6708459.896	23450235.183
418	6708423.537	23450314.421
420	6708459.188	23450226.652
421	6708440.548	23450282.516
422	6708433.298	23450296.734

TONTTIJAKO 1:500				RAISIO
Asemakaava (Ak 12:03) vahvistettu 23.10.1981 Pohjakarttana käytetty Raision kaupungin kantakarttaa Tonttijako tehty 28.1.2020 Laura Niemi				Kaup.osa 12 Kortteli 1262 Tontit 1 ja 2
Lask.J.N.	Piirt.S.Ac.	Tark. P.L	Karttalehti D1	Tj12-1262:1
Maankäyttöpäällikkö hyväksynyt				