TONTIN MUODOSTUMINEN

Tontti Nro.	Yht. m2	Osat m2	Kiinteistö	
680-13-1305-2	3507	157	680-417-8-4	Jokila
		1305	680-417-8-6	Veikkola
		2045	680-417-8-10	Eskola

KOORDINAATTILUETTELO

N:o	P	I
3	6707606.646	23450957.548
20	6707608.973	23450952.480
21	6707630.253	23450944.144
22	6707640.885	23450949.476
23	6707663.963	23451034.524
24	6707620.397	23451044.772
25	6707617.741	23451033.485
26	6707618.839	23450999.677
27	6707616.617	23450991.997
28	6707615.077	23450986.676
29	6707614.540	23450950.299
30	6707650.793	23450985.987

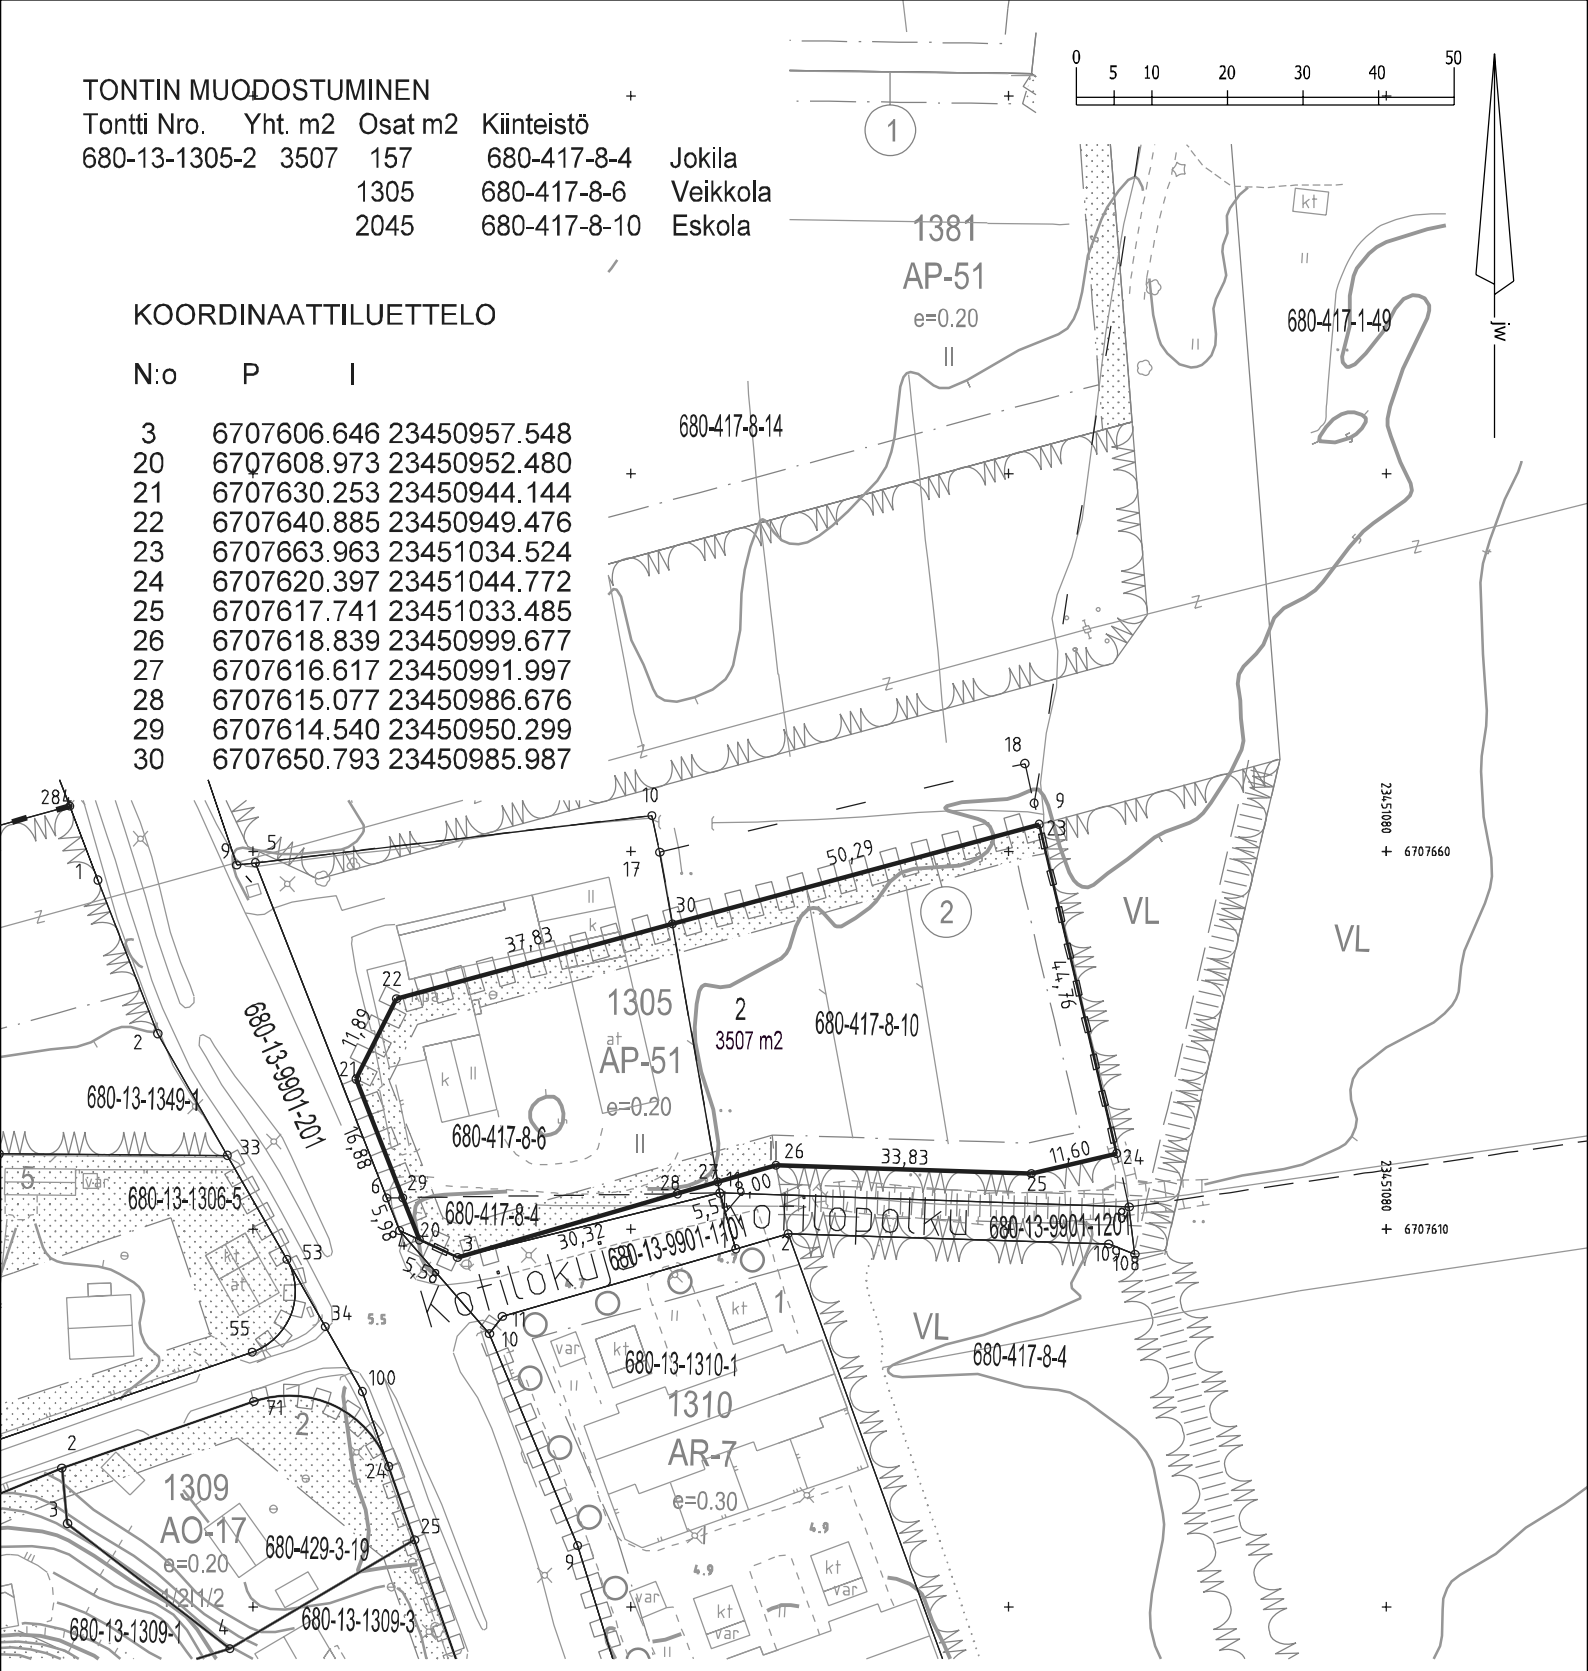

TONTTIJAON MUUTOSEHDOTUS 1:1000				RAISIO
Asemakaavan (Ak 13:8) ja asemakaavamuutoksen ehdotus nähtävillä 27.3.- 28.4.2026 Pohjakarttana käytetty Raision kaupungin kantakarttaa				Kaup.osa 13 Kortteli 1305 tontti 2
Lask.JNo	Piirt.JWe	Tark.SMä		Tj 1305:2
Tonttijako hyväksytään asemakaavan yhteydessä				